


ЭТАЖ 3 • № 9 • КОРПУС V6 У КОМПЛЕКСА БАССЕЙНОВ

Резиденции с террасой

Внутренняя площадь	Спальни	Площадь террасы	Общая площадь
134,6М ²	3	93,1М ²	227,7М ²

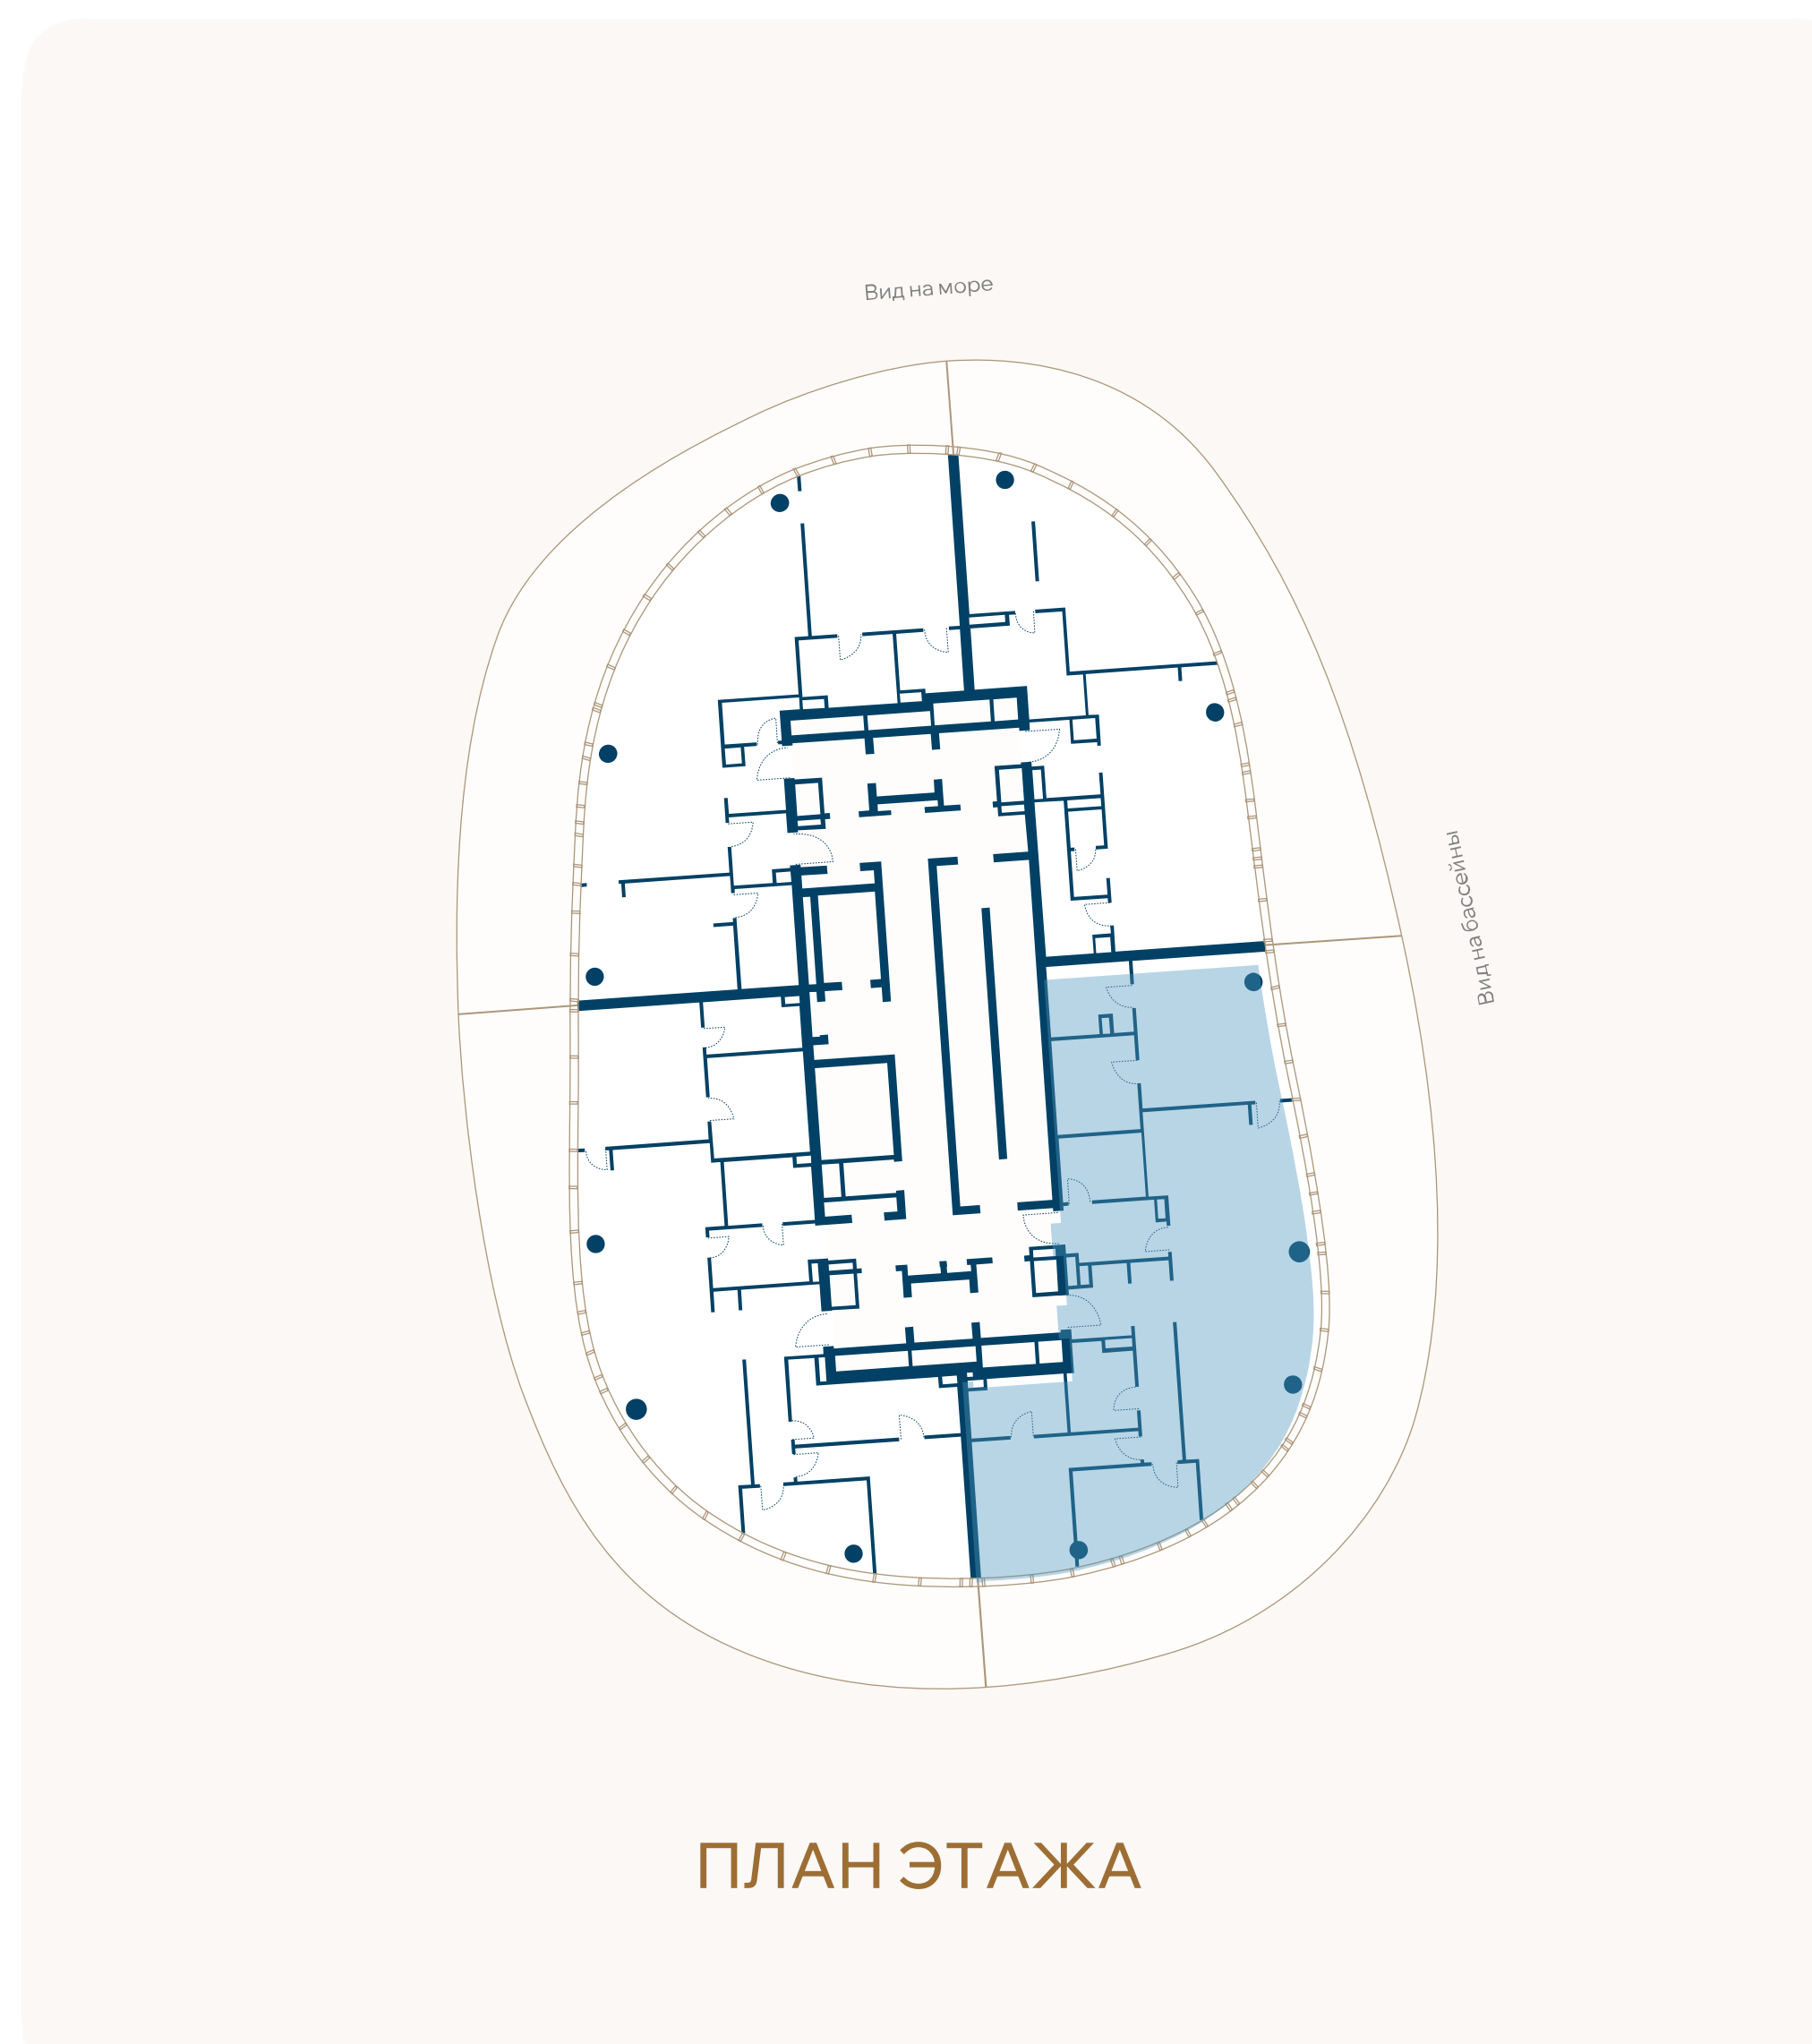

ВИД НА БАССЕЙН

