


ЭТАЖ 3 • № 11 • КОРПУС V6 У КОМПЛЕКСА БАССЕЙНОВ

Резиденции с террасой

Внутренняя площадь	Спальни	Площадь террасы	Общая площадь
111,6М ²	2	72,7М ²	184,3М ²

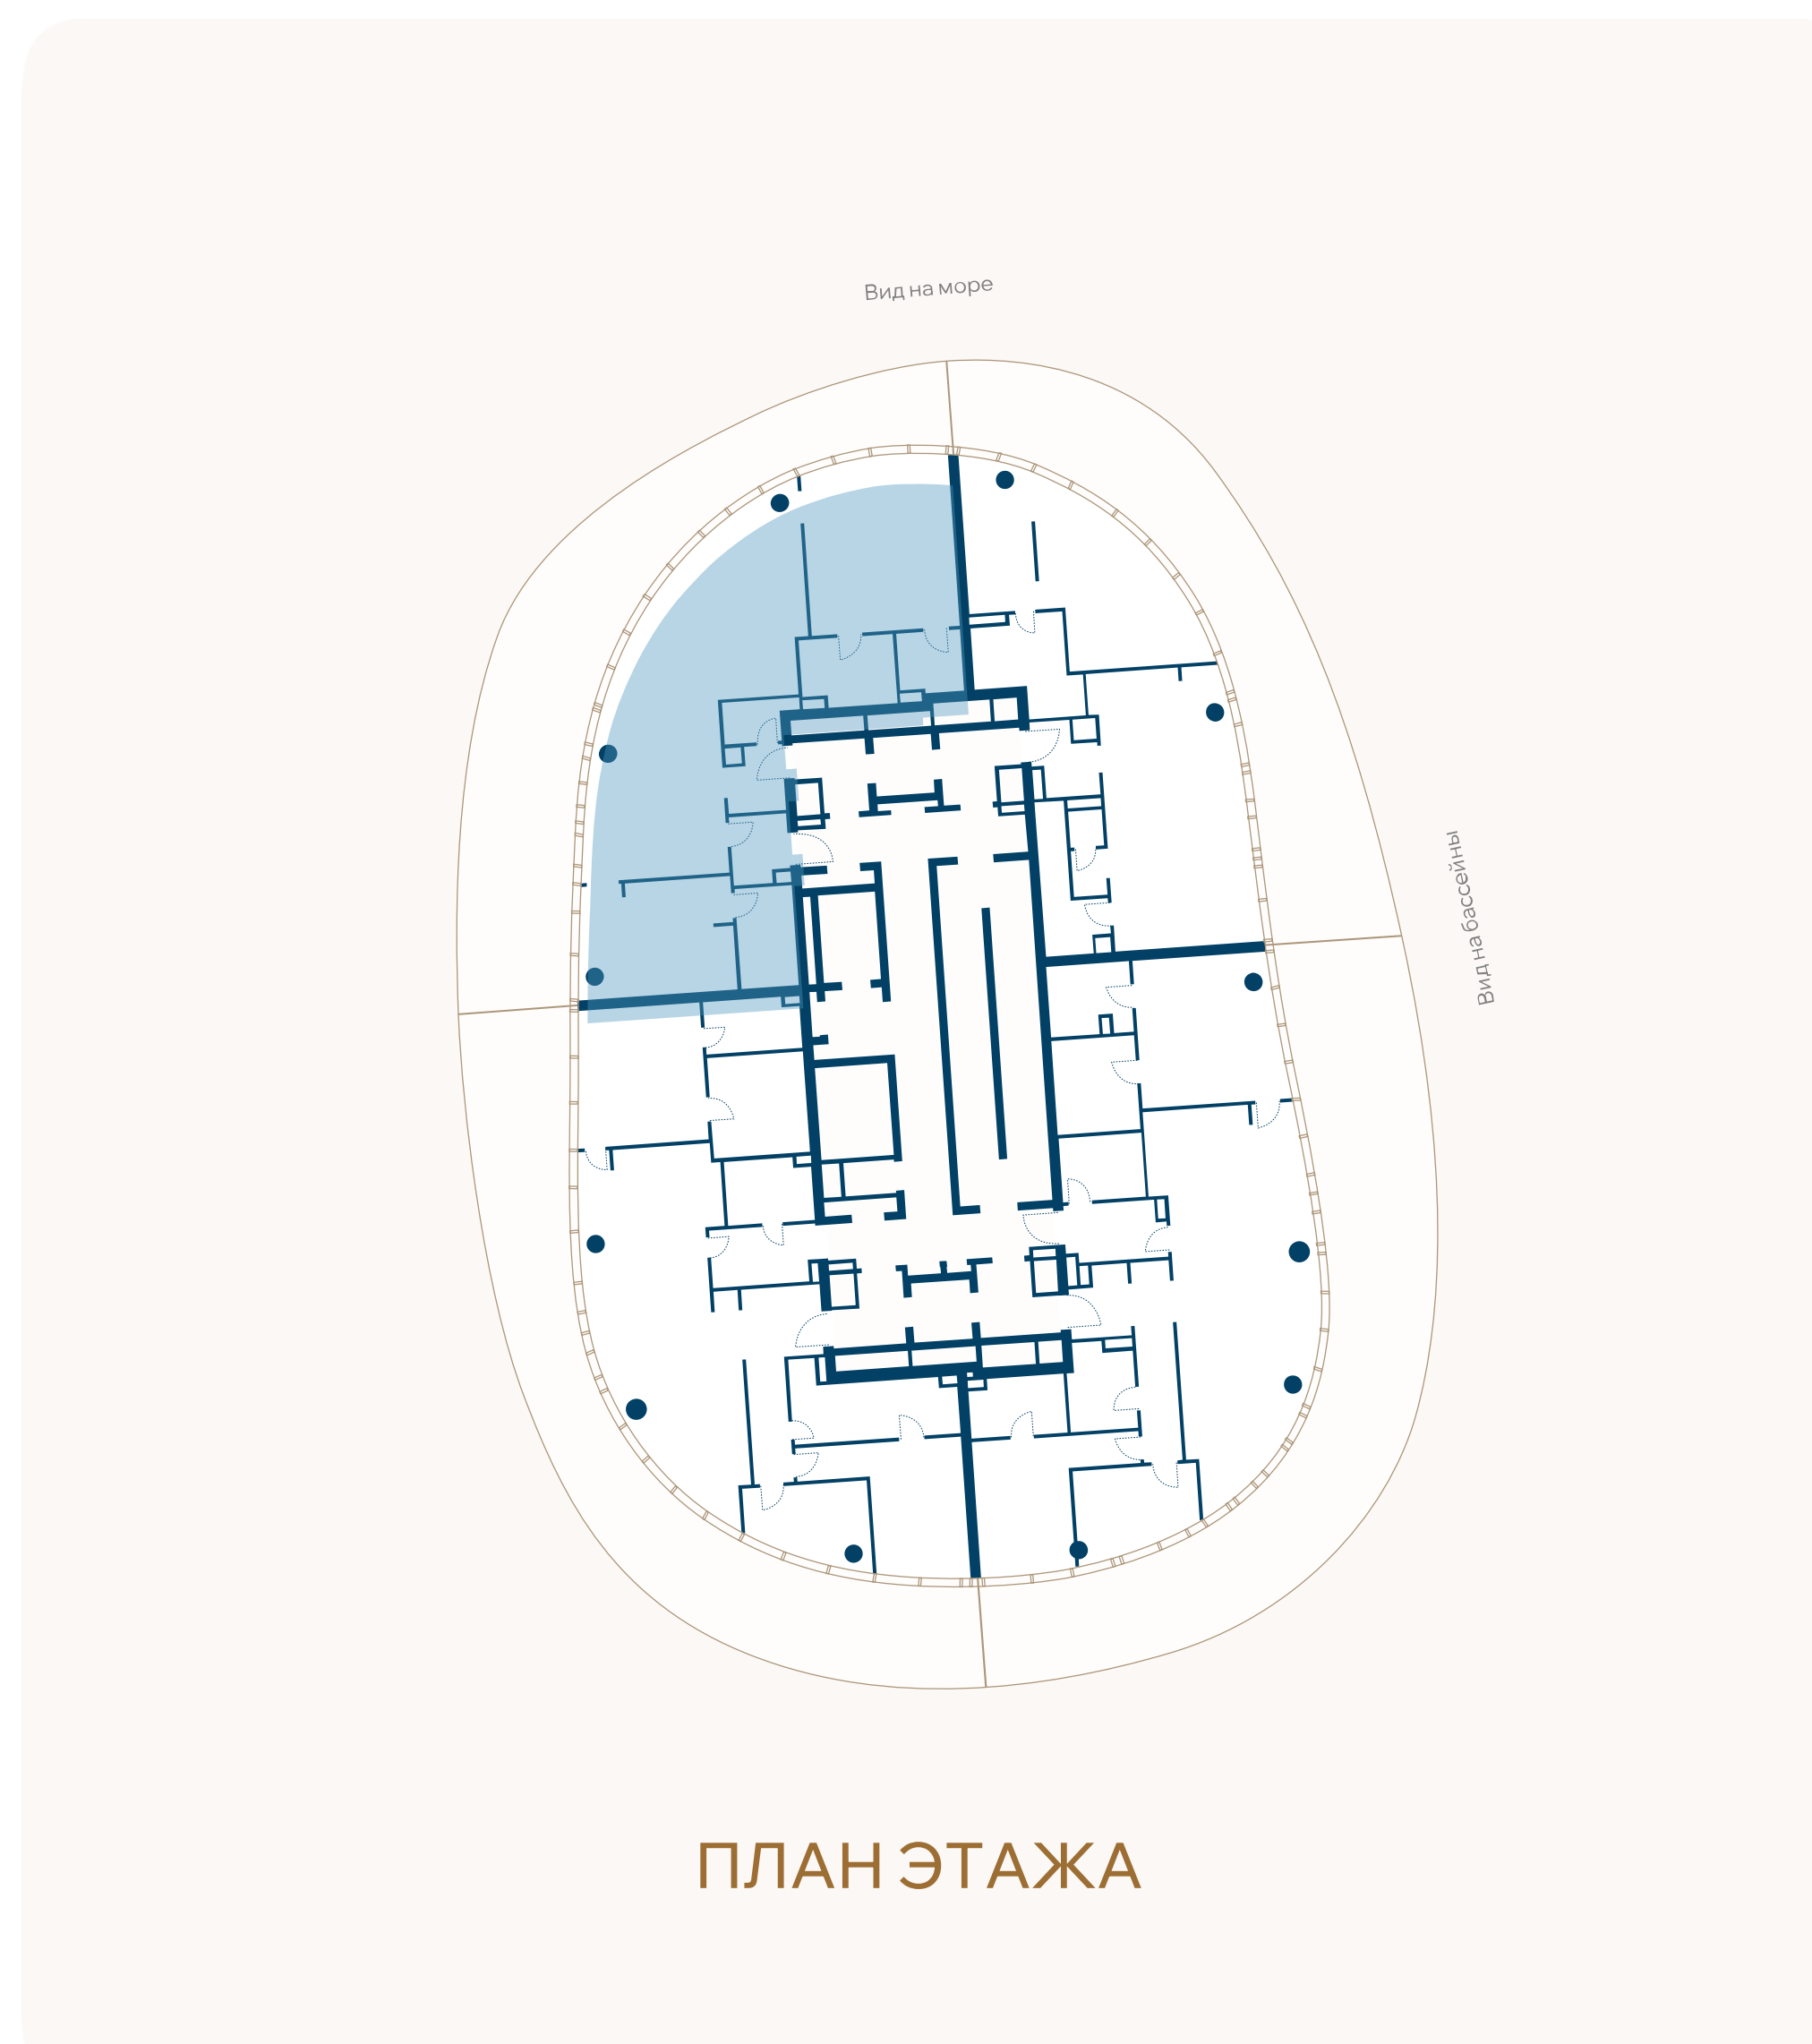

ВИД НА МАРИНУ

