


ЭТАЖ 4 • № 13 • КОРПУС V6 У КОМПЛЕКСА БАССЕЙНОВ

Резиденции с террасой

Внутренняя площадь	Спальни	Площадь террасы	Общая площадь
134,6М ²	3	90,9М ²	225,5М ²

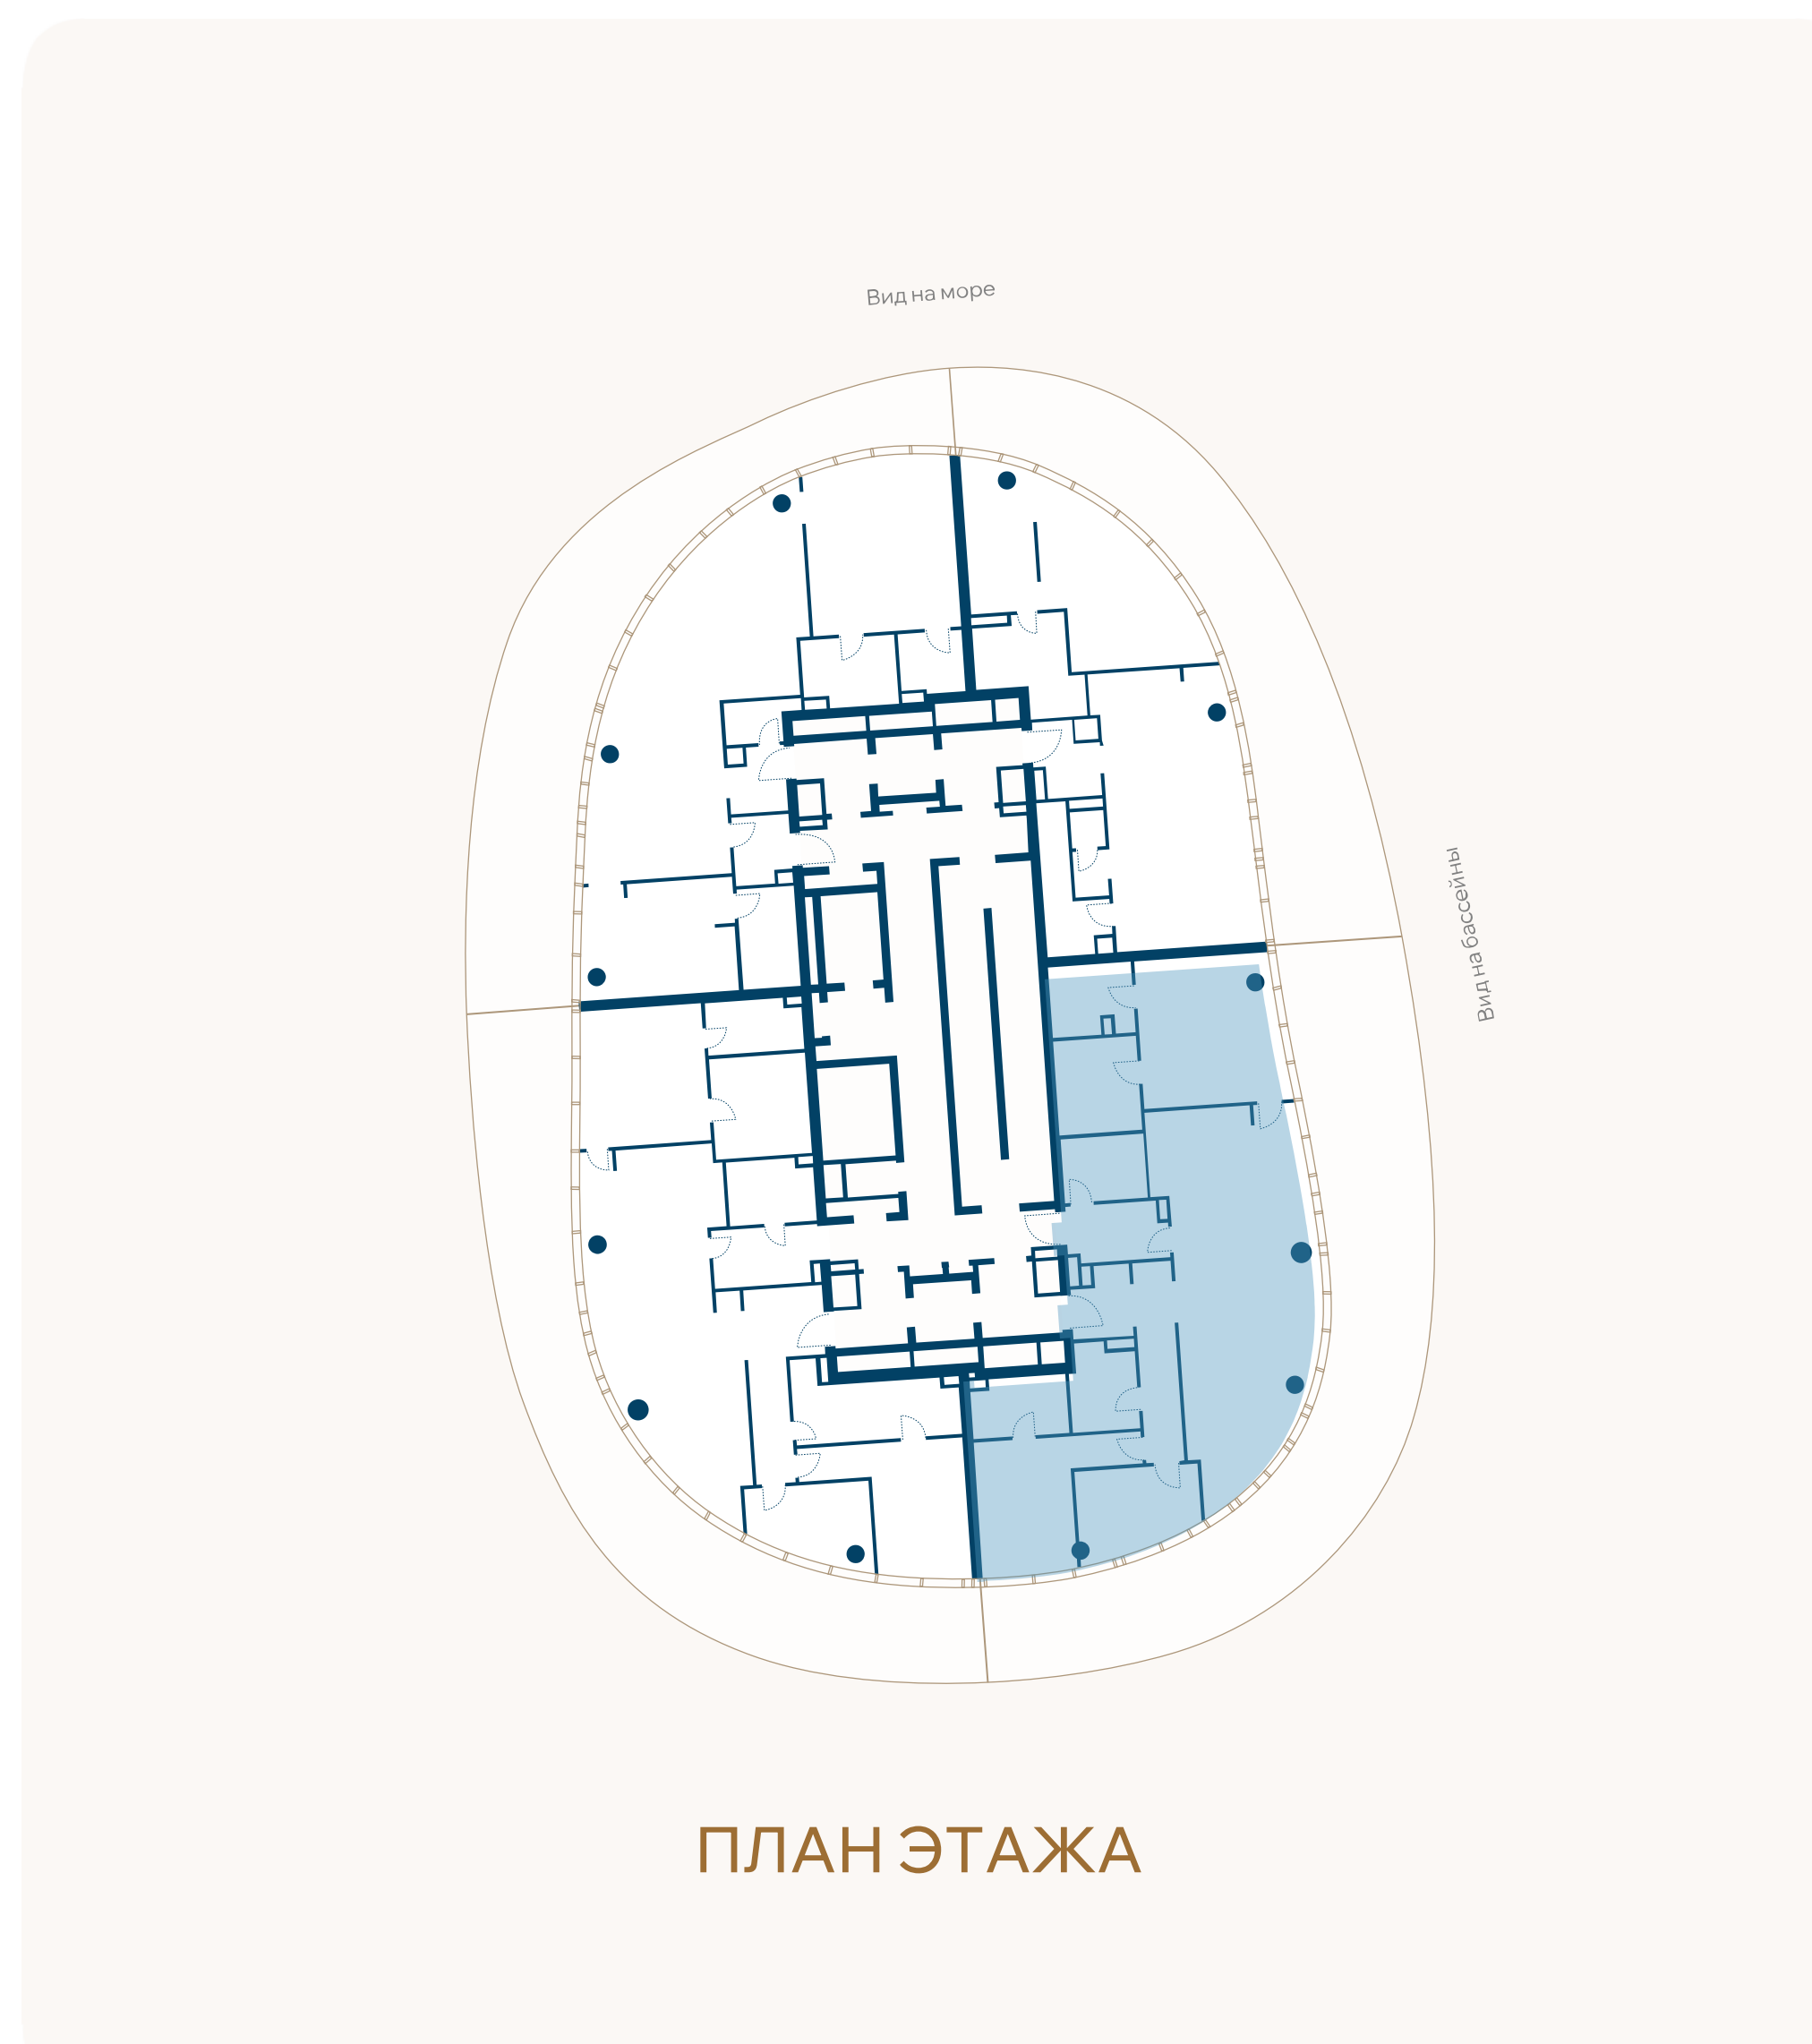

ВИД НА БАССЕЙН

