


ЭТАЖ 4 • № 15 • КОРПУС V6 У КОМПЛЕКСА БАССЕЙНОВ

Резиденции с террасой

Внутренняя площадь	Спальни	Площадь террасы	Общая площадь
111,6М ²	2	66,2М ²	177,8М ²

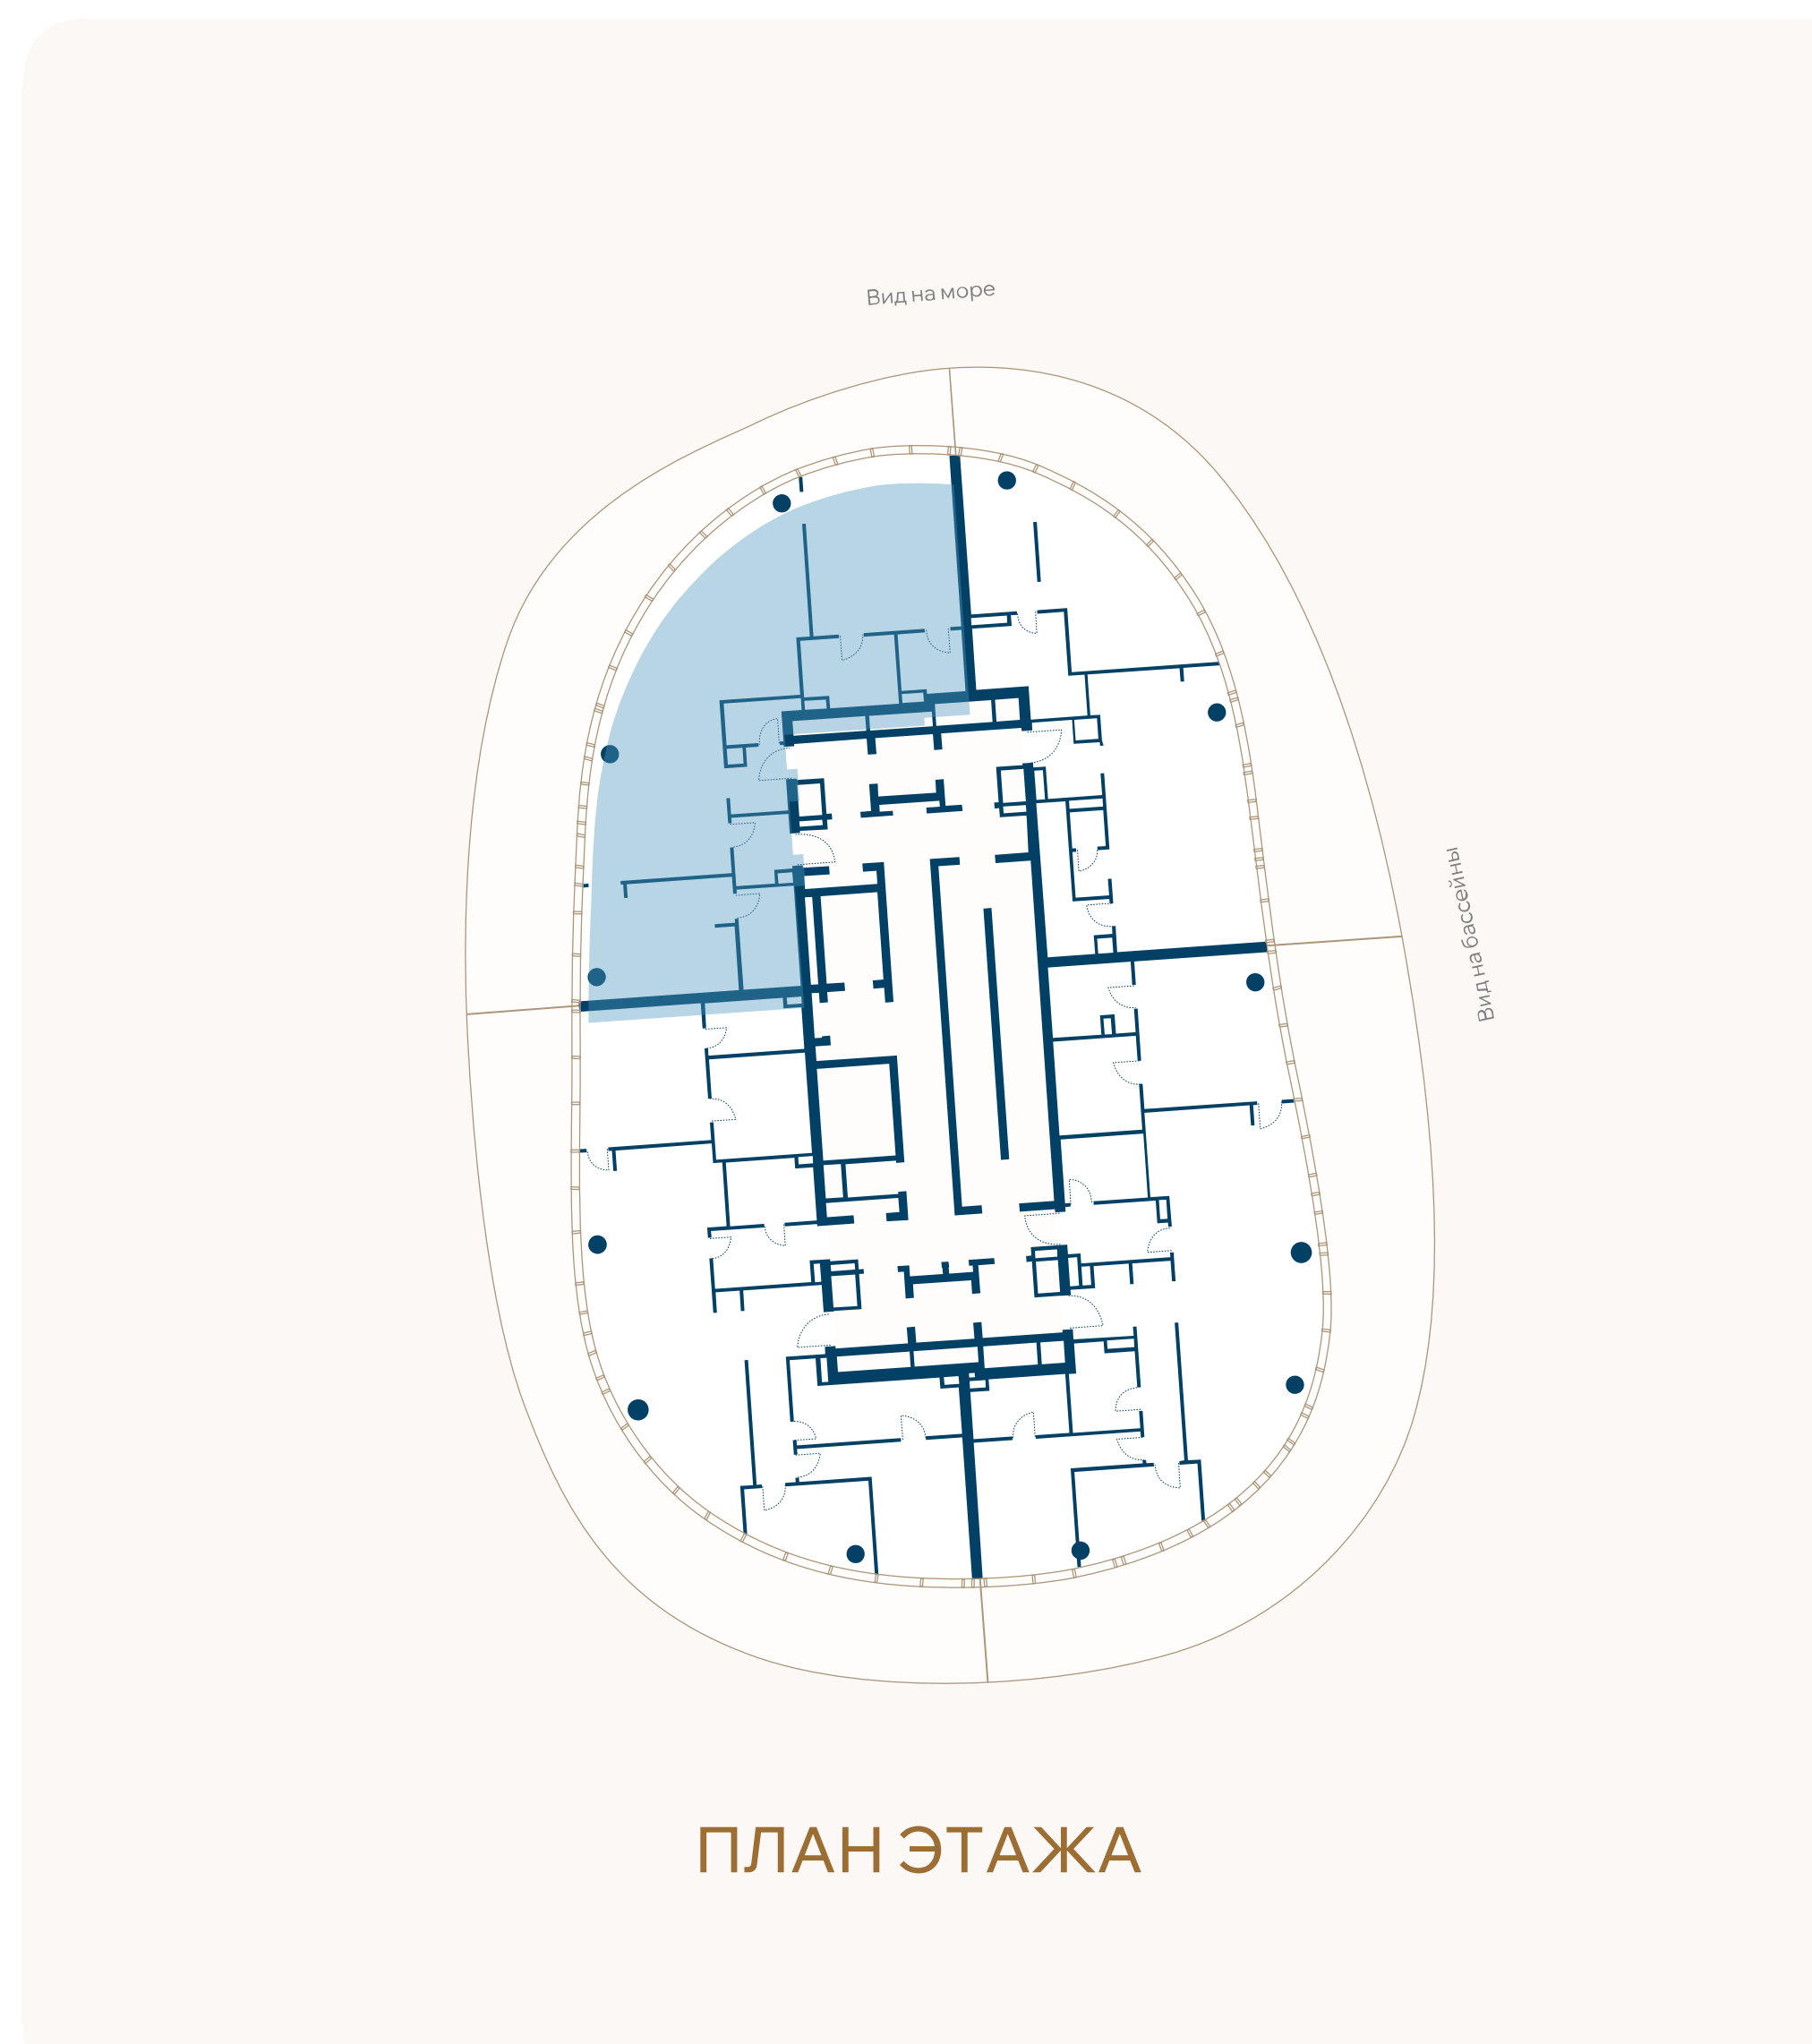

ВИД НА МАРИНУ

