


ЭТАЖ 5 • № 17 • КОРПУС V6 У КОМПЛЕКСА БАССЕЙНОВ

Резиденции с террасой

Внутренняя площадь	Спальни	Площадь террасы	Общая площадь
134,6М ²	3	91,1М ²	225,7М ²

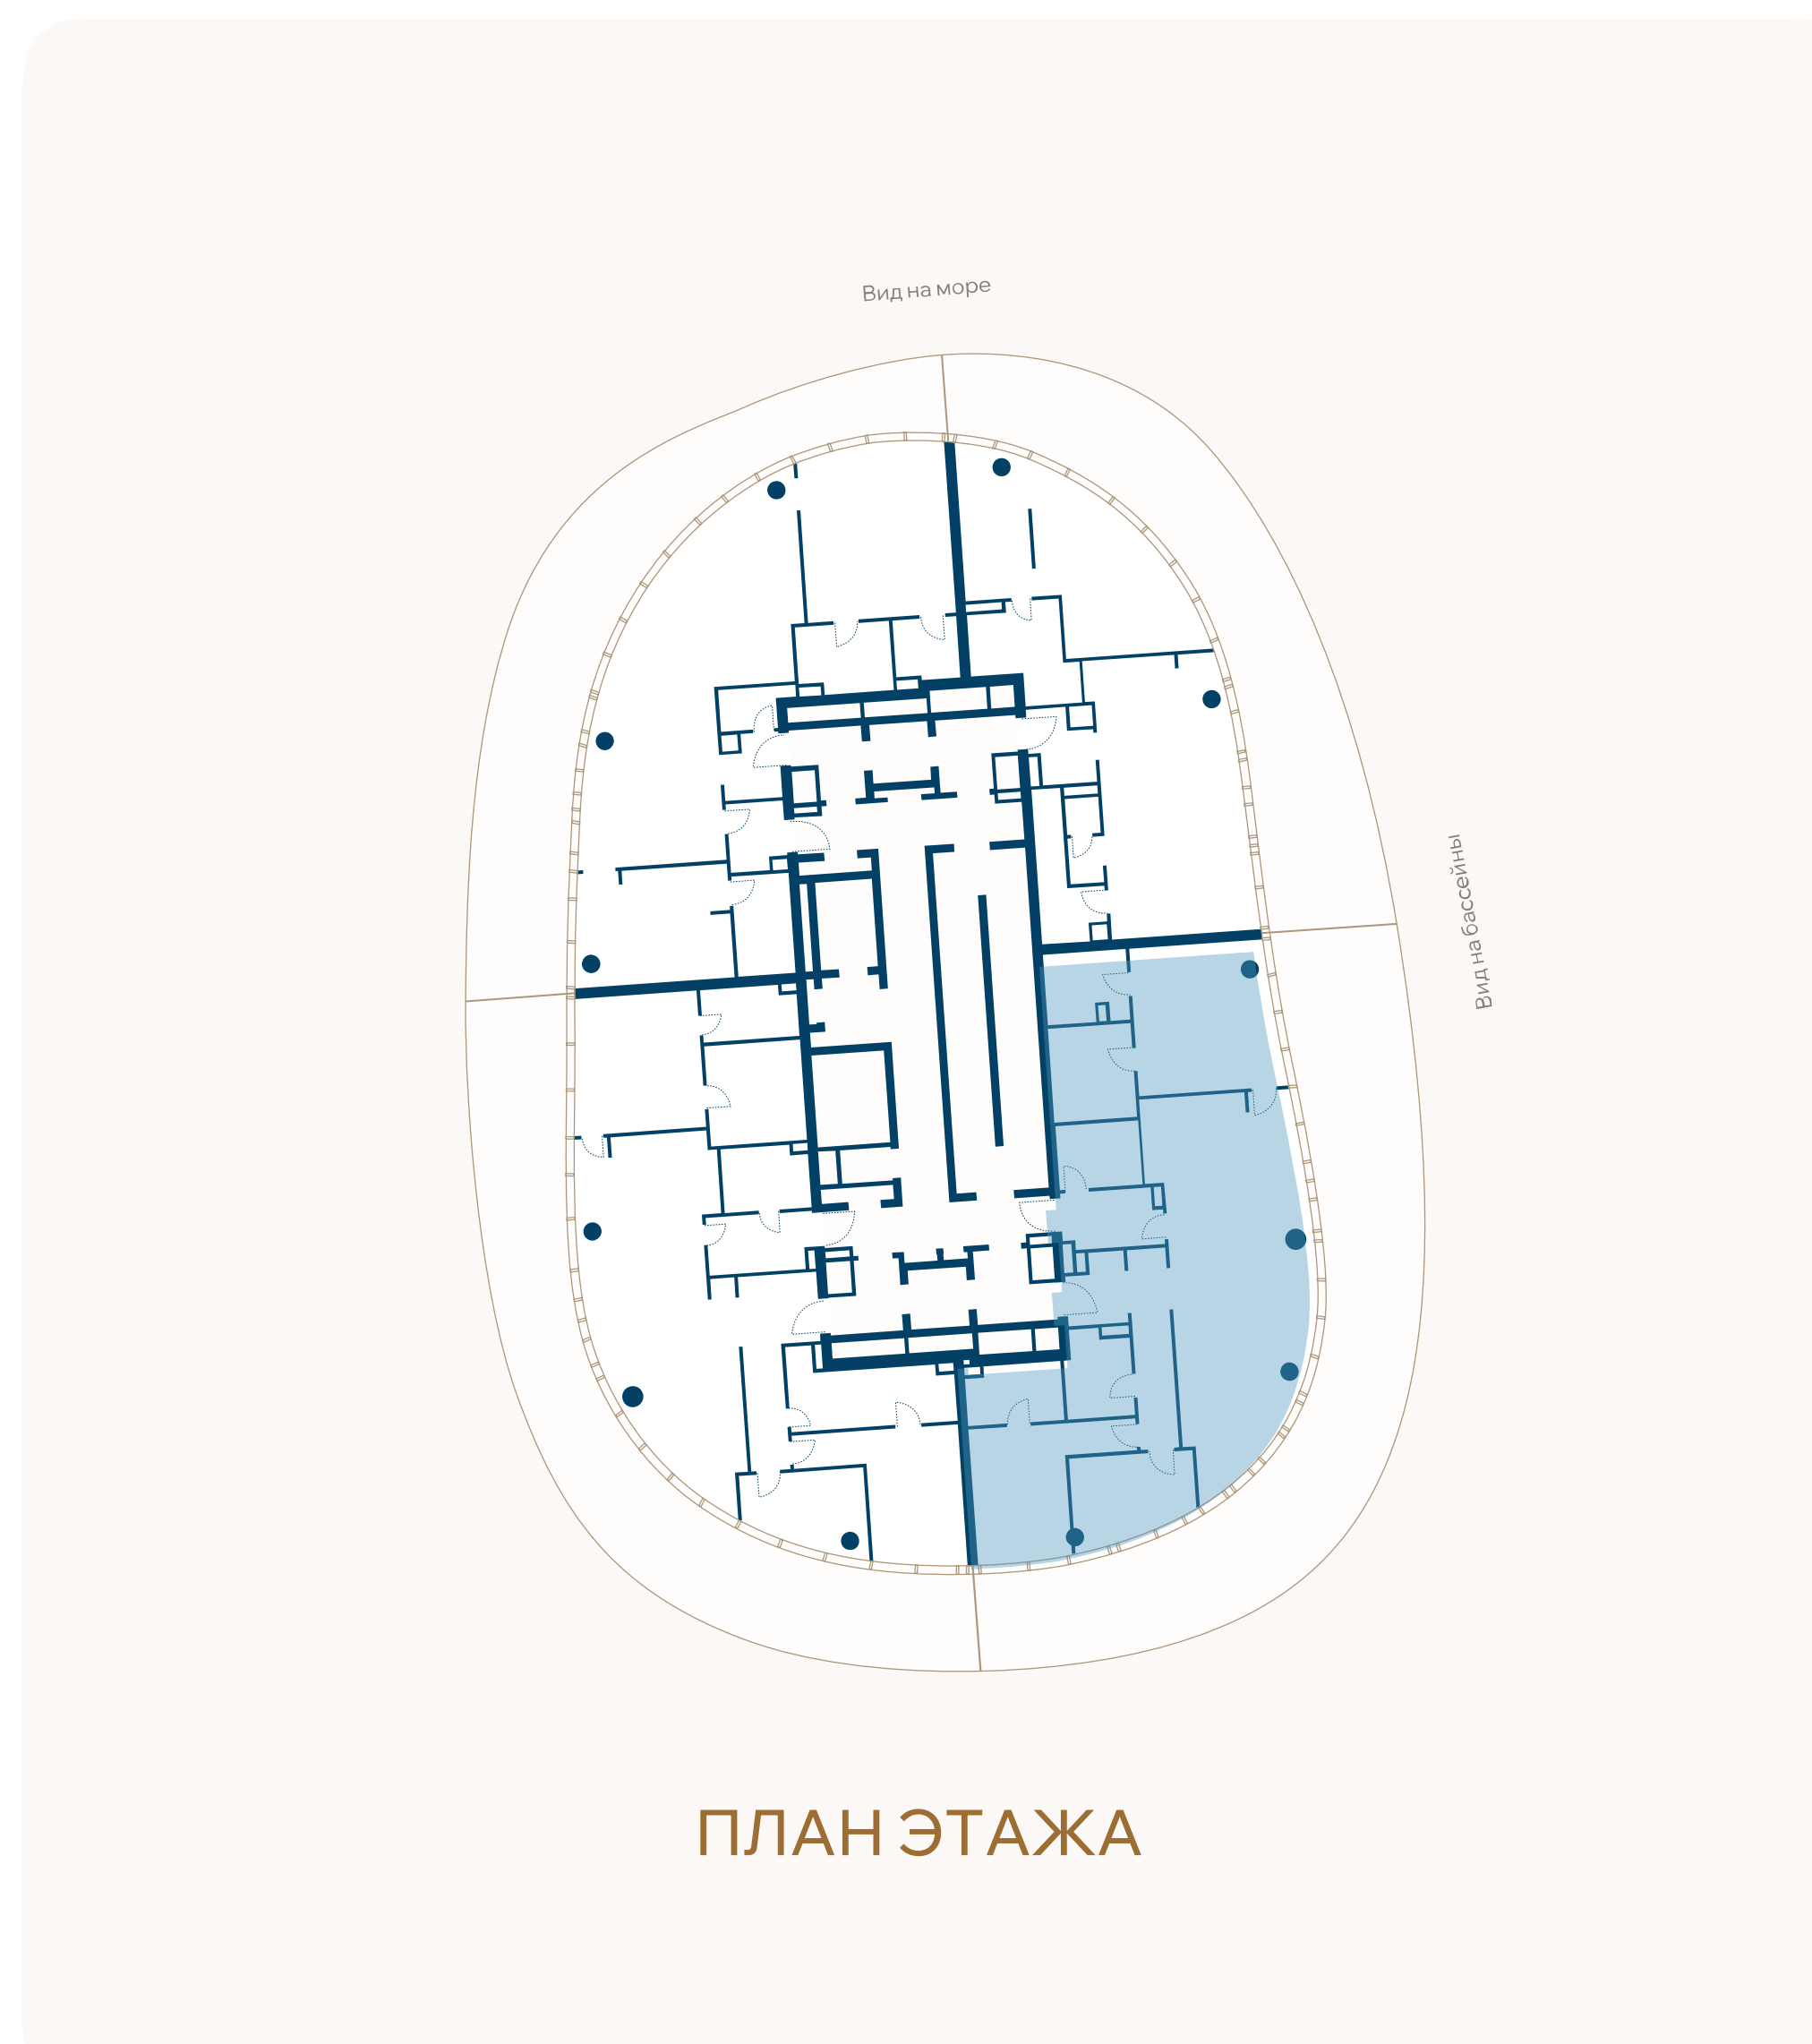

ВИД НА БАССЕЙН

