


ЭТАЖ 5 • № 18 • КОРПУС V6 У КОМПЛЕКСА БАССЕЙНОВ

Резиденции с террасой

Внутренняя площадь	Спальни	Площадь террасы	Общая площадь
124,2М ²	3	74,8М ²	199М ²

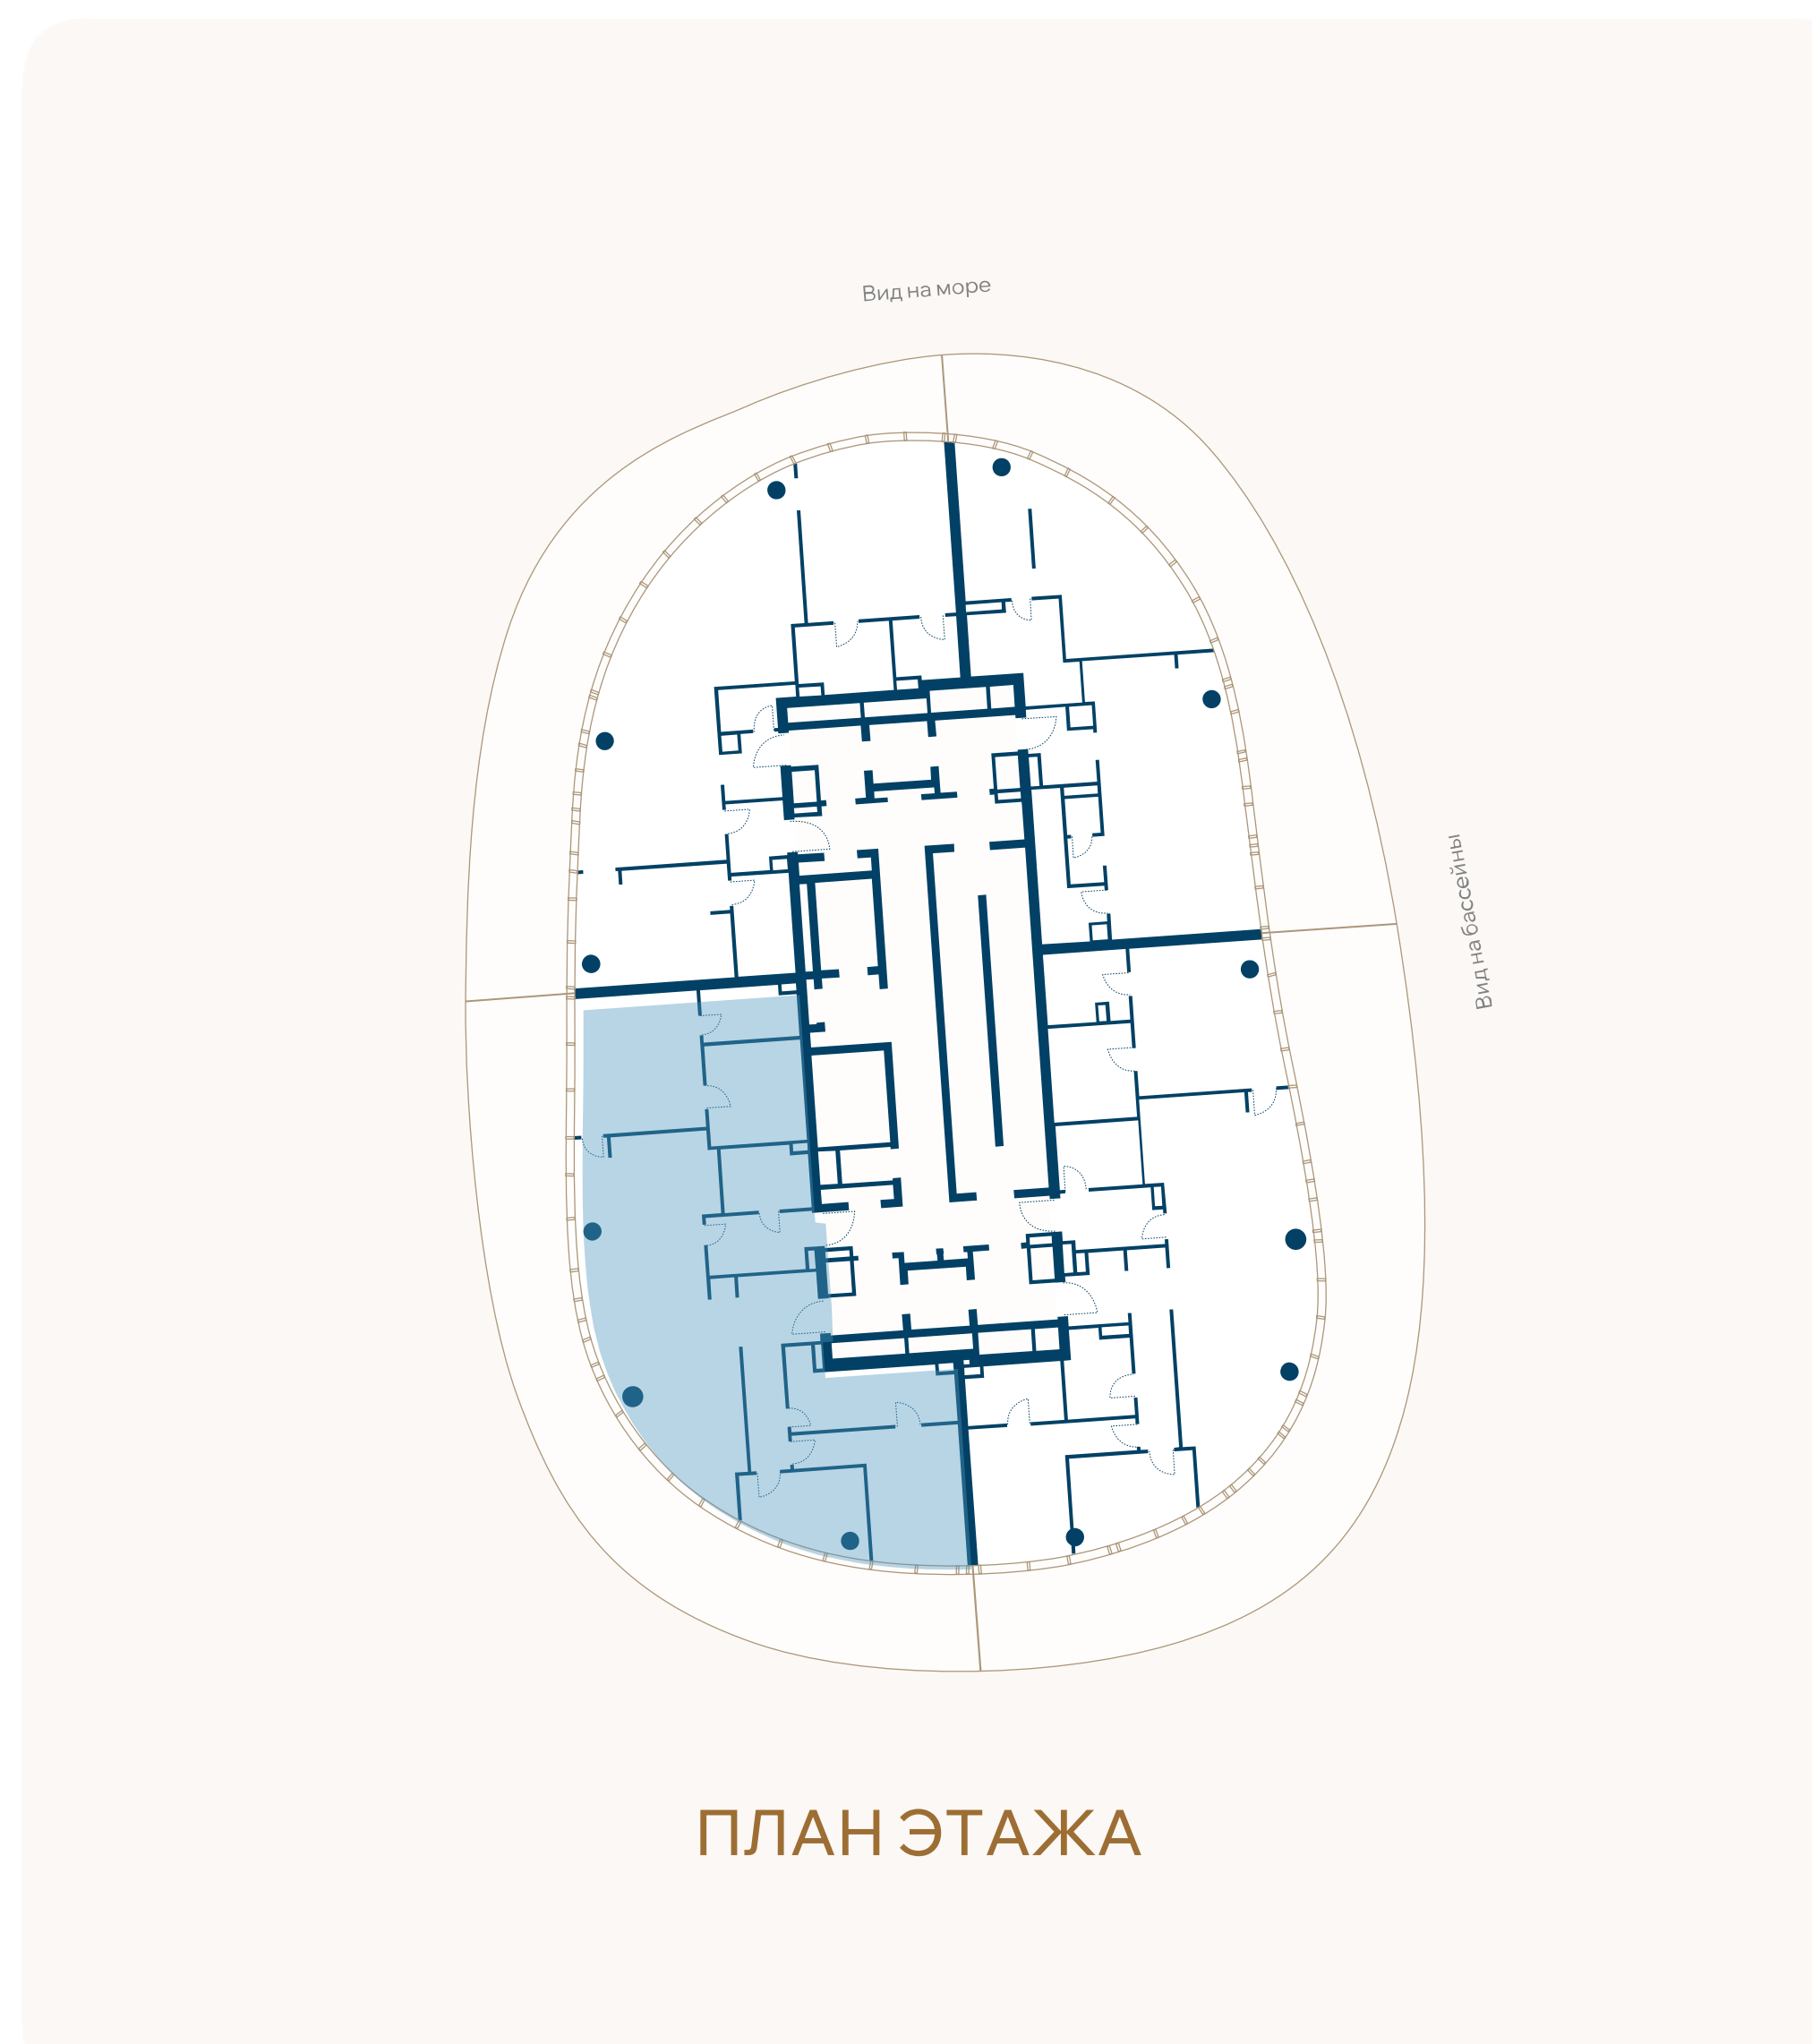

ВИД НА ПАРК

