


ЭТАЖ 6 • № 59 • КОРПУС А1 ПЕРВАЯ ЛИНИЯ МОРЯ

Резиденции с террасой

Внутренняя площадь	Спальни	Площадь террасы	Общая площадь
64,6М ²	1	47,6М ²	112,2М ²

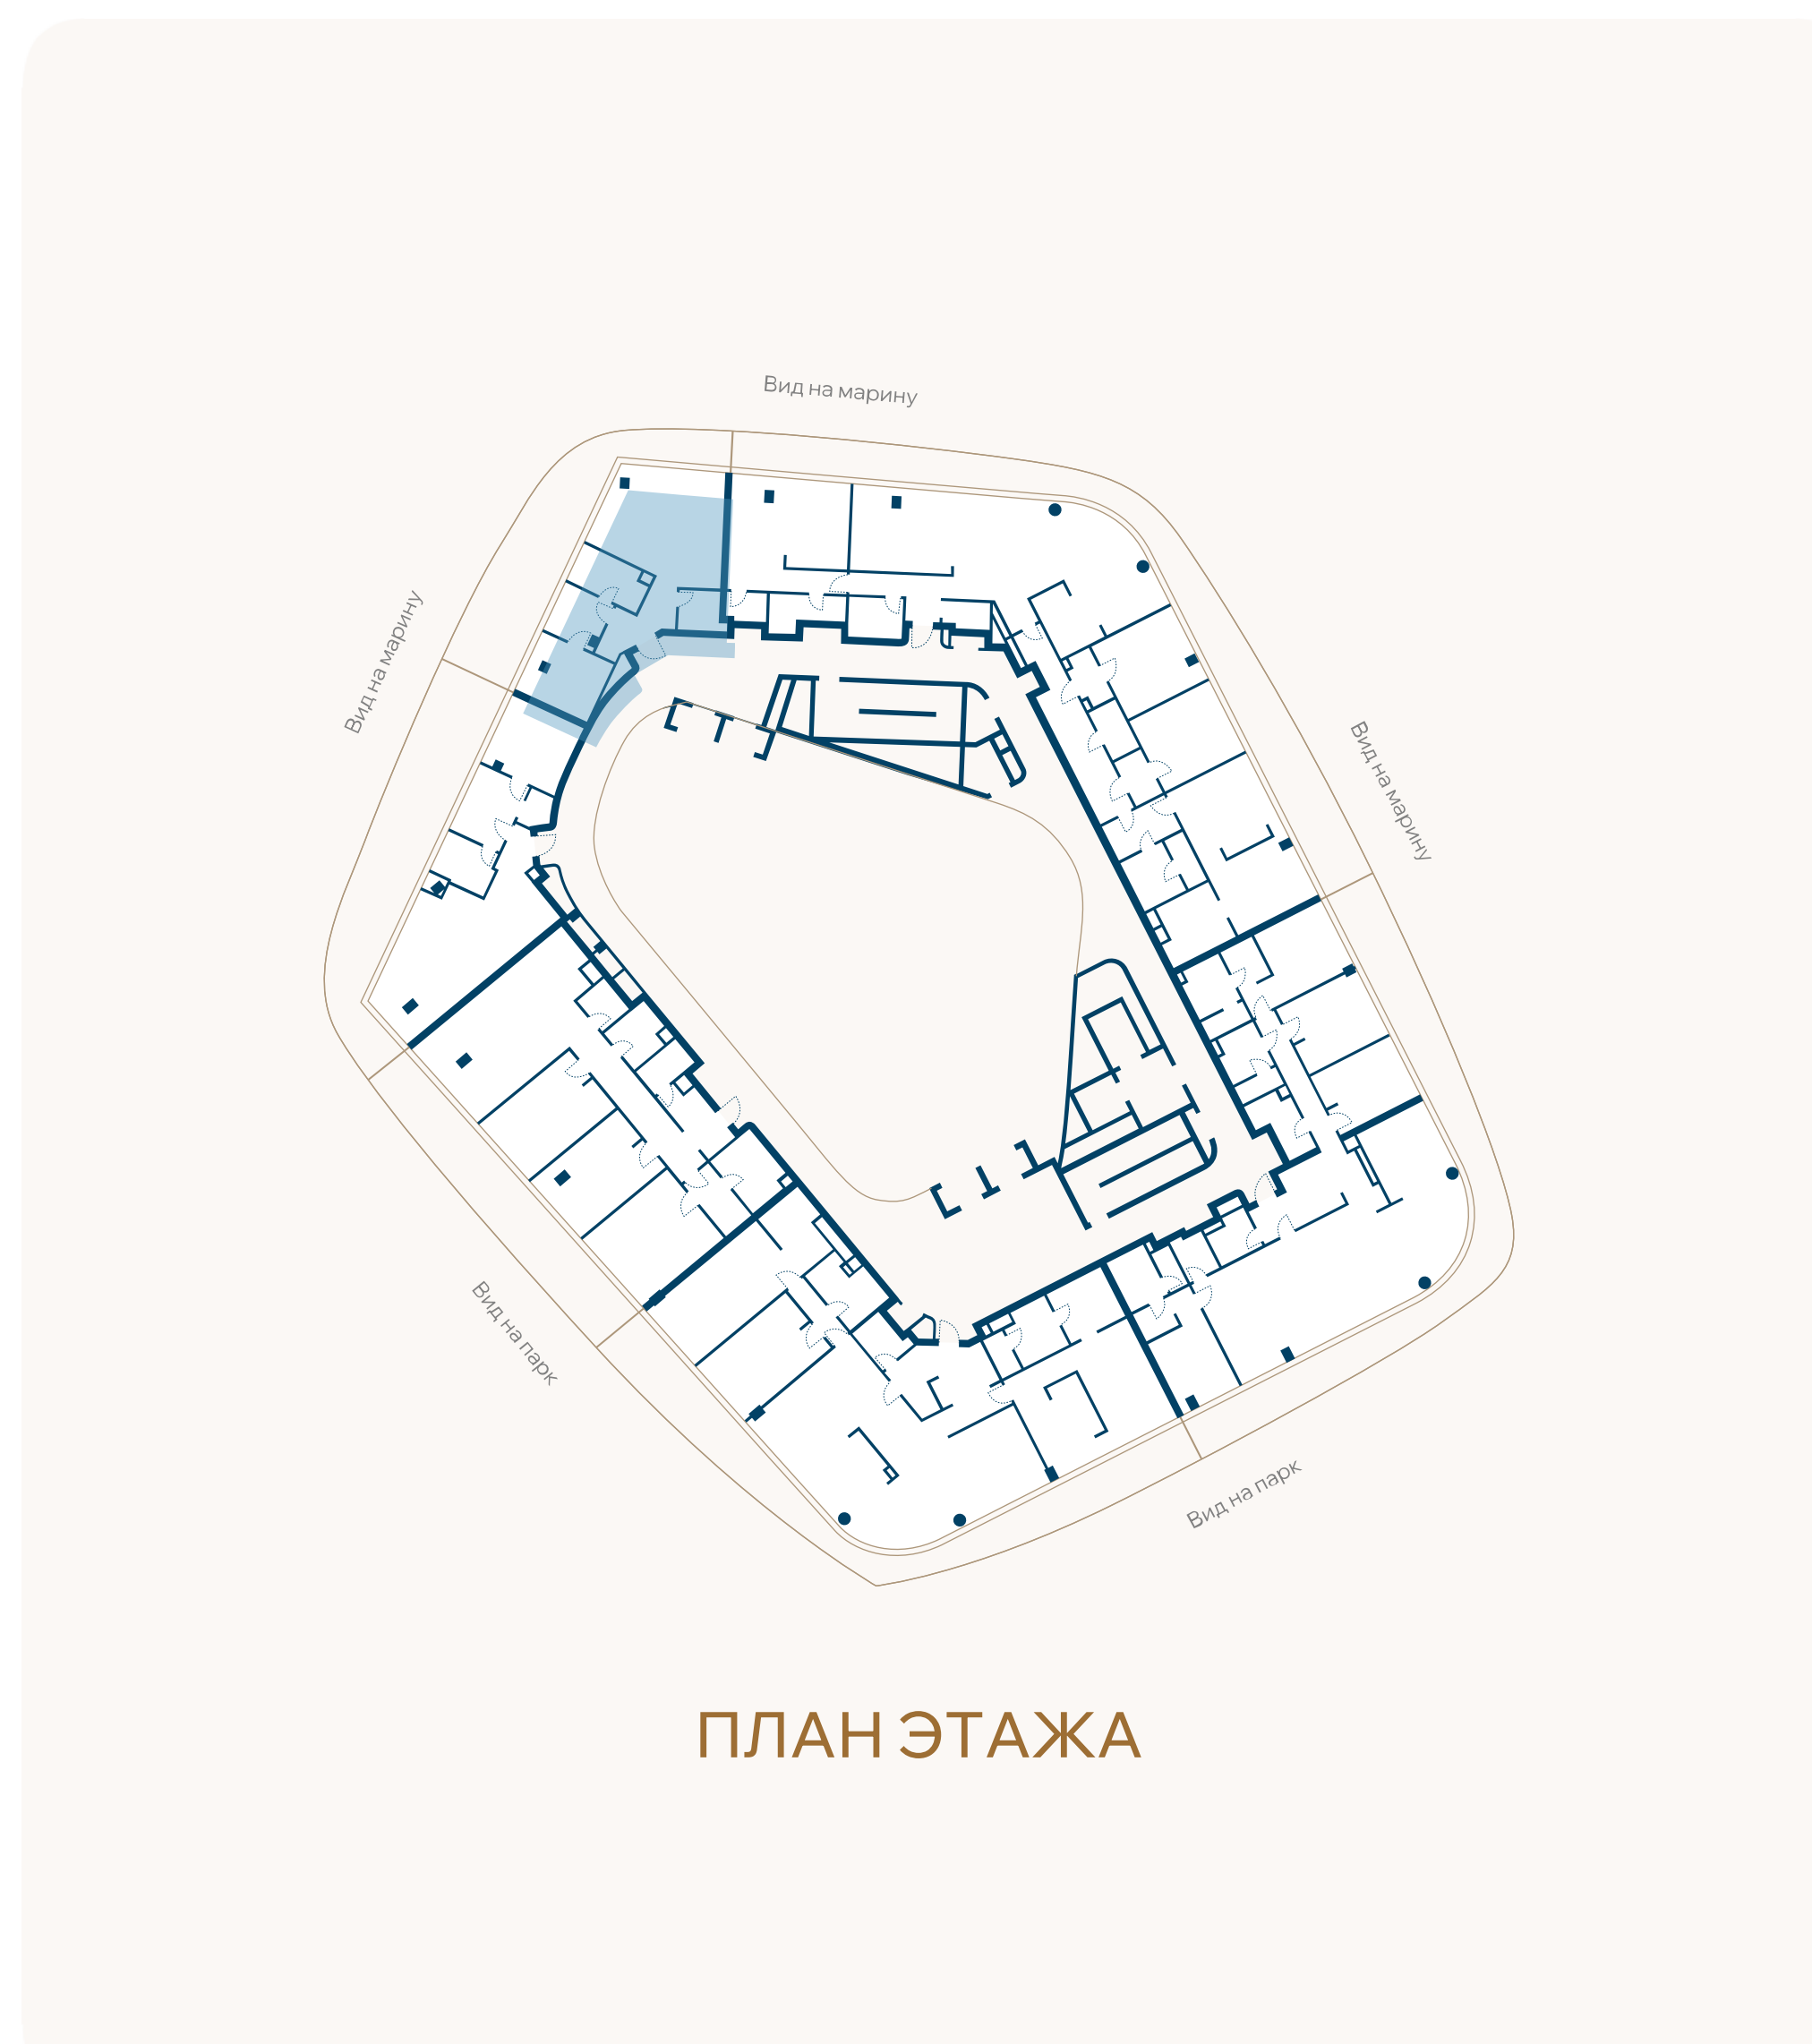

ВИД НА МАРИНУ

