


ЭТАЖ 1 • № 3 • КОРПУС А2 ПЕРВАЯ ЛИНИЯ МОРЯ

Резиденции с патио

Внутренняя площадь	Спальни	Площадь патио	Общая площадь
194,1М ²	4	320,1М ²	514,1М ²

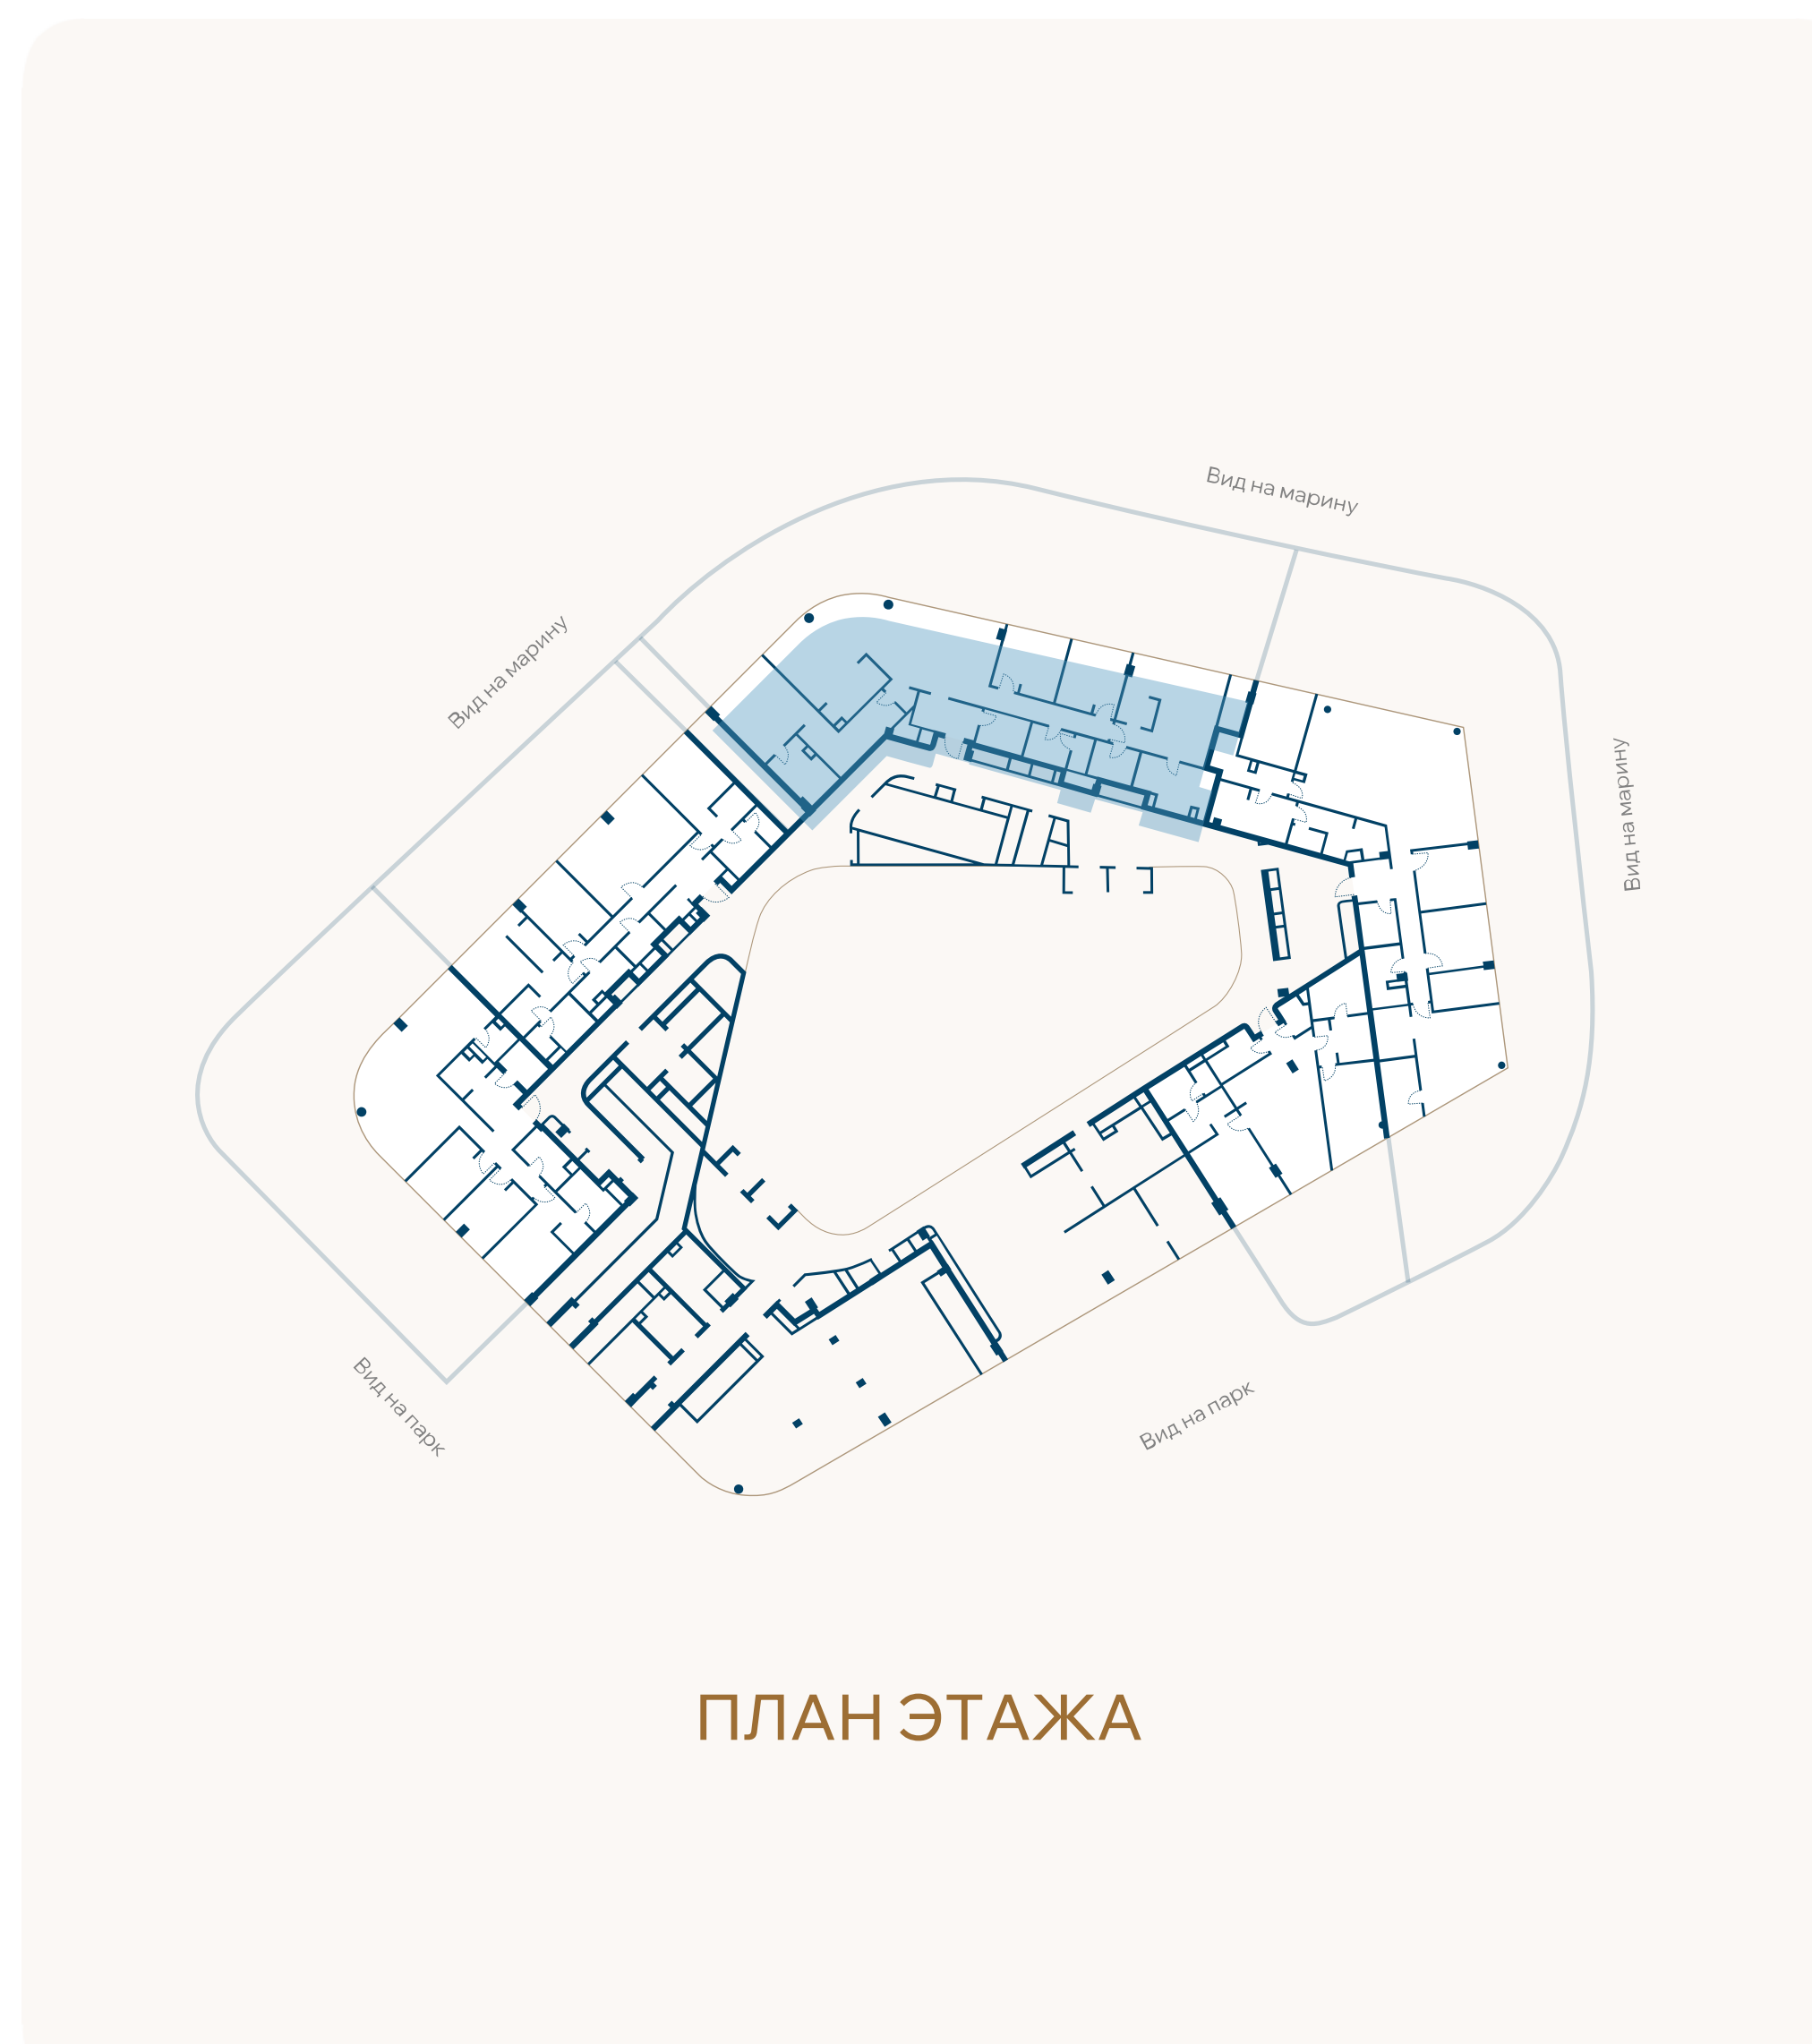

ВИД НА МАРИНУ

