
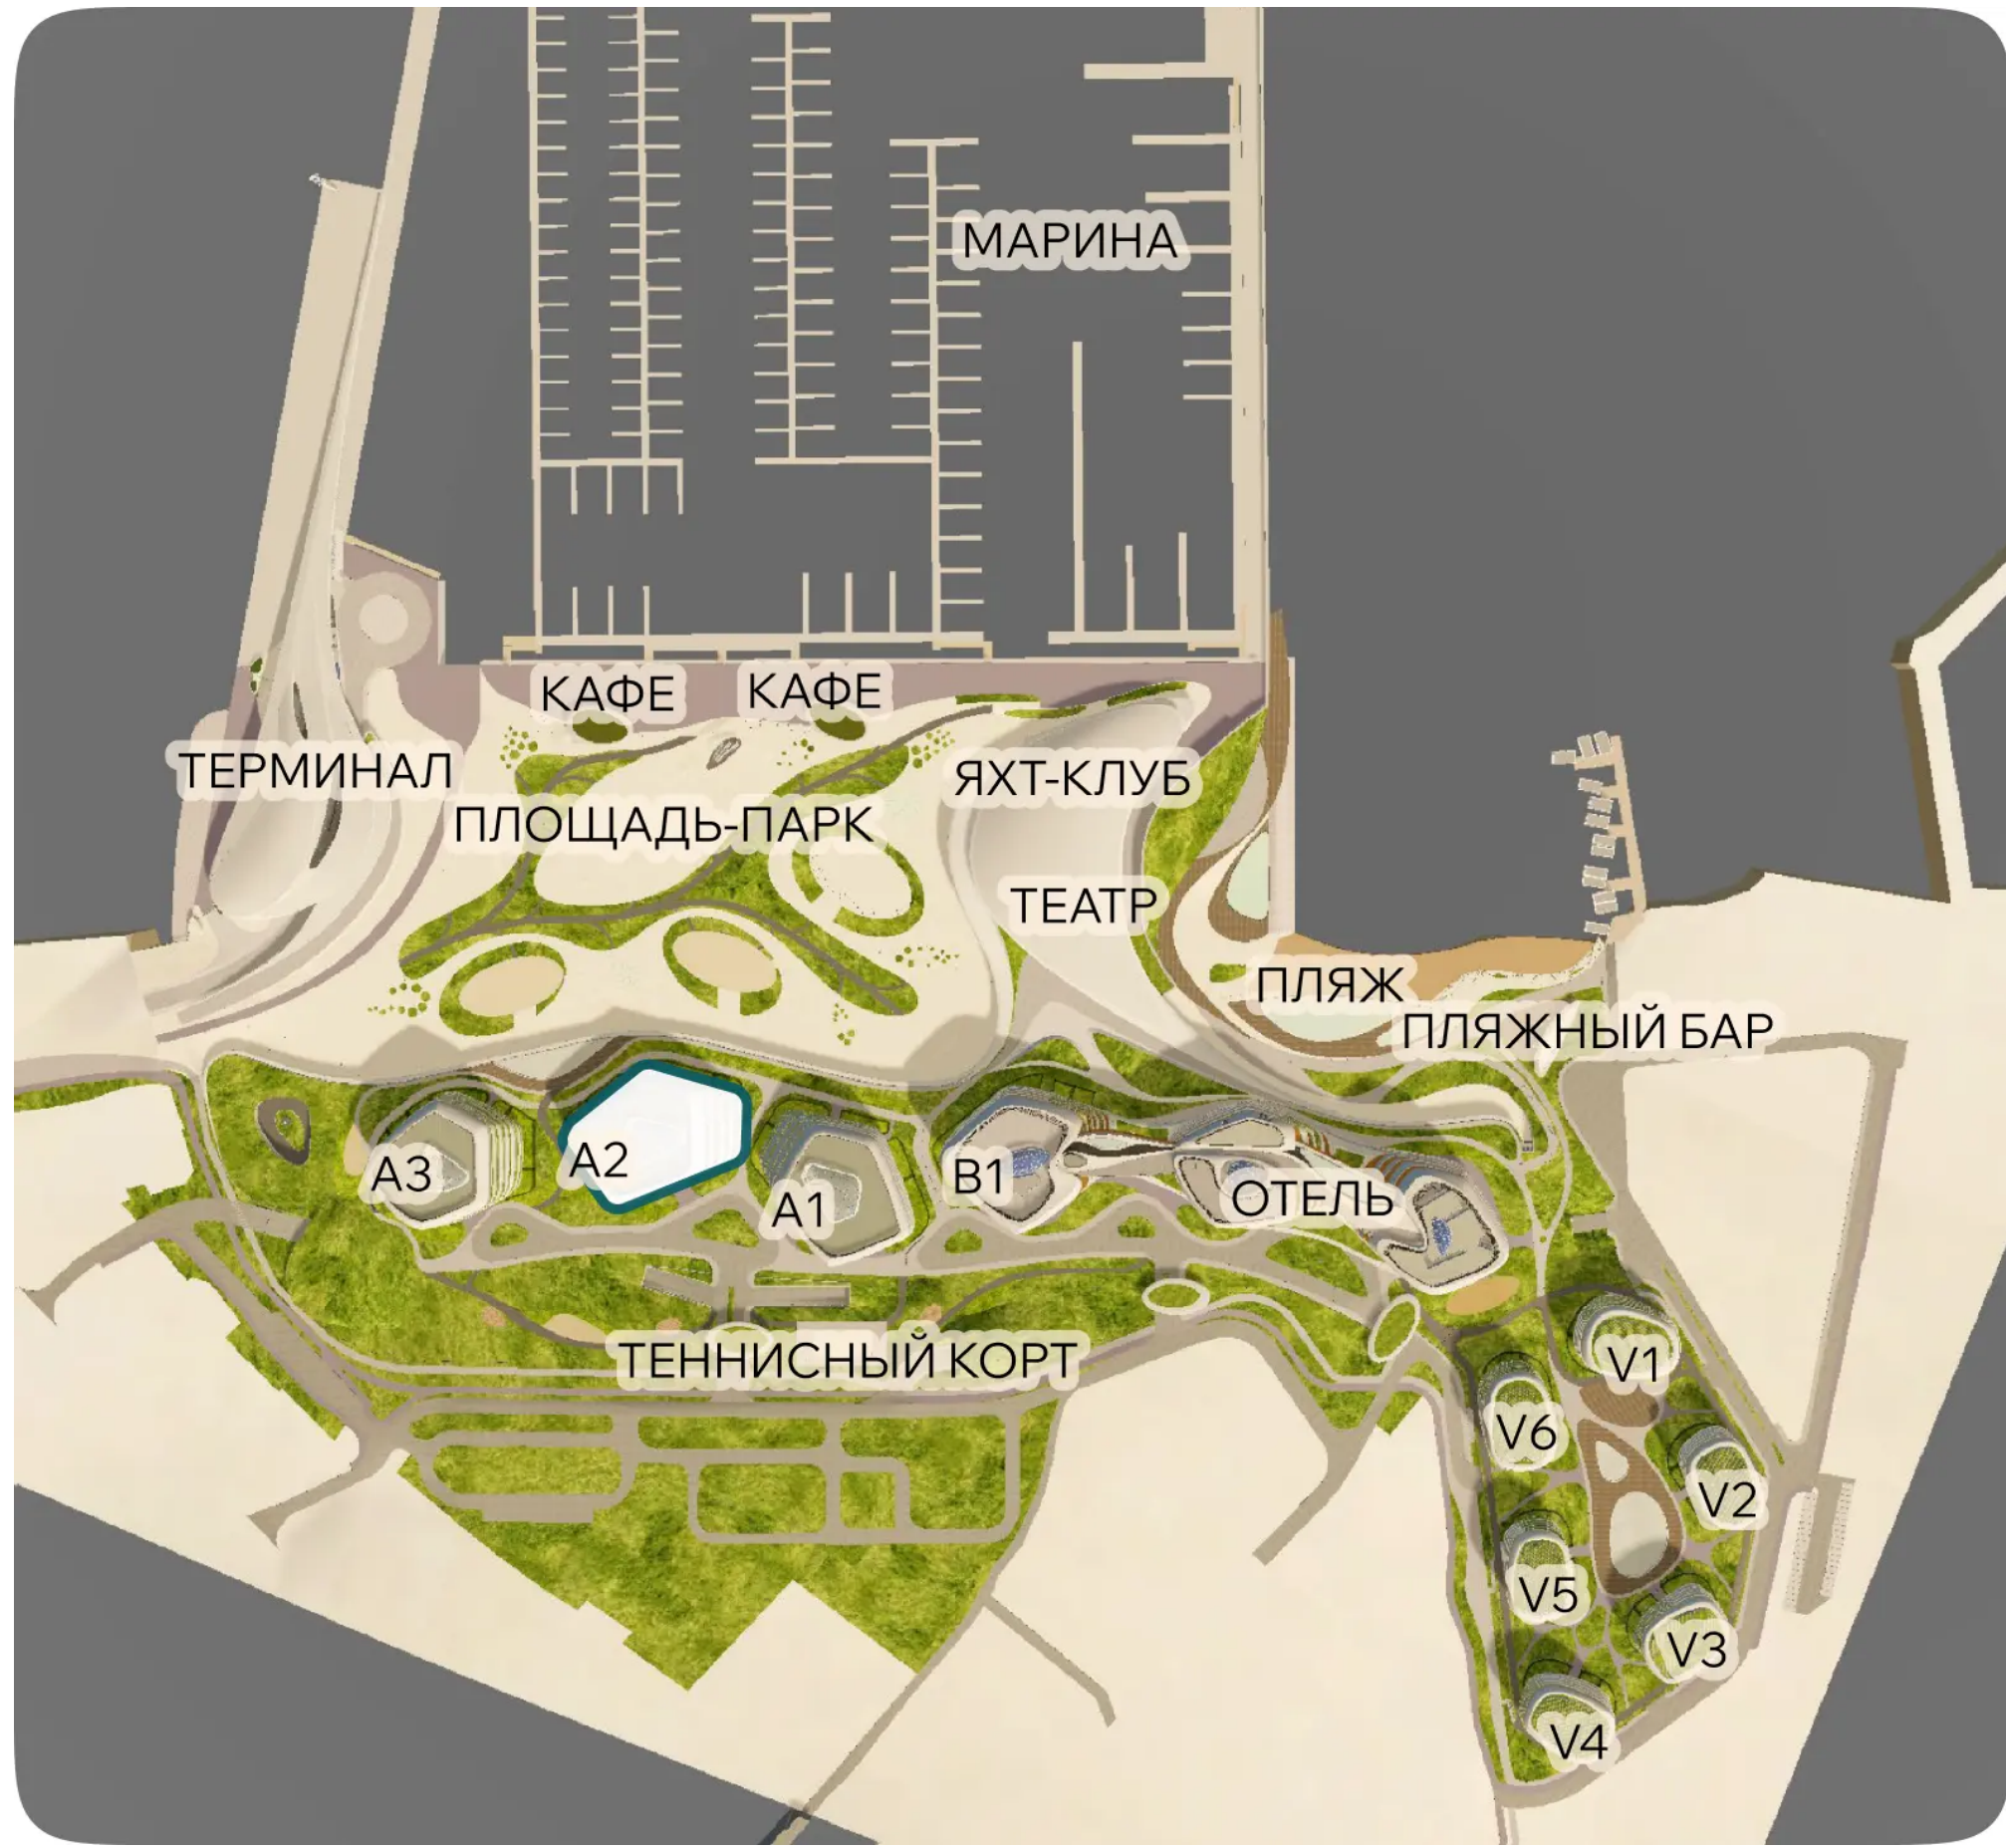


ЭТАЖ 2 • № 8 • КОРПУС А2 ПЕРВАЯ ЛИНИЯ МОРЯ

Резиденции с террасой

Внутренняя площадь	Спальни	Площадь террасы	Общая площадь
120,9М ²	3	48,4М ²	169,3М ²

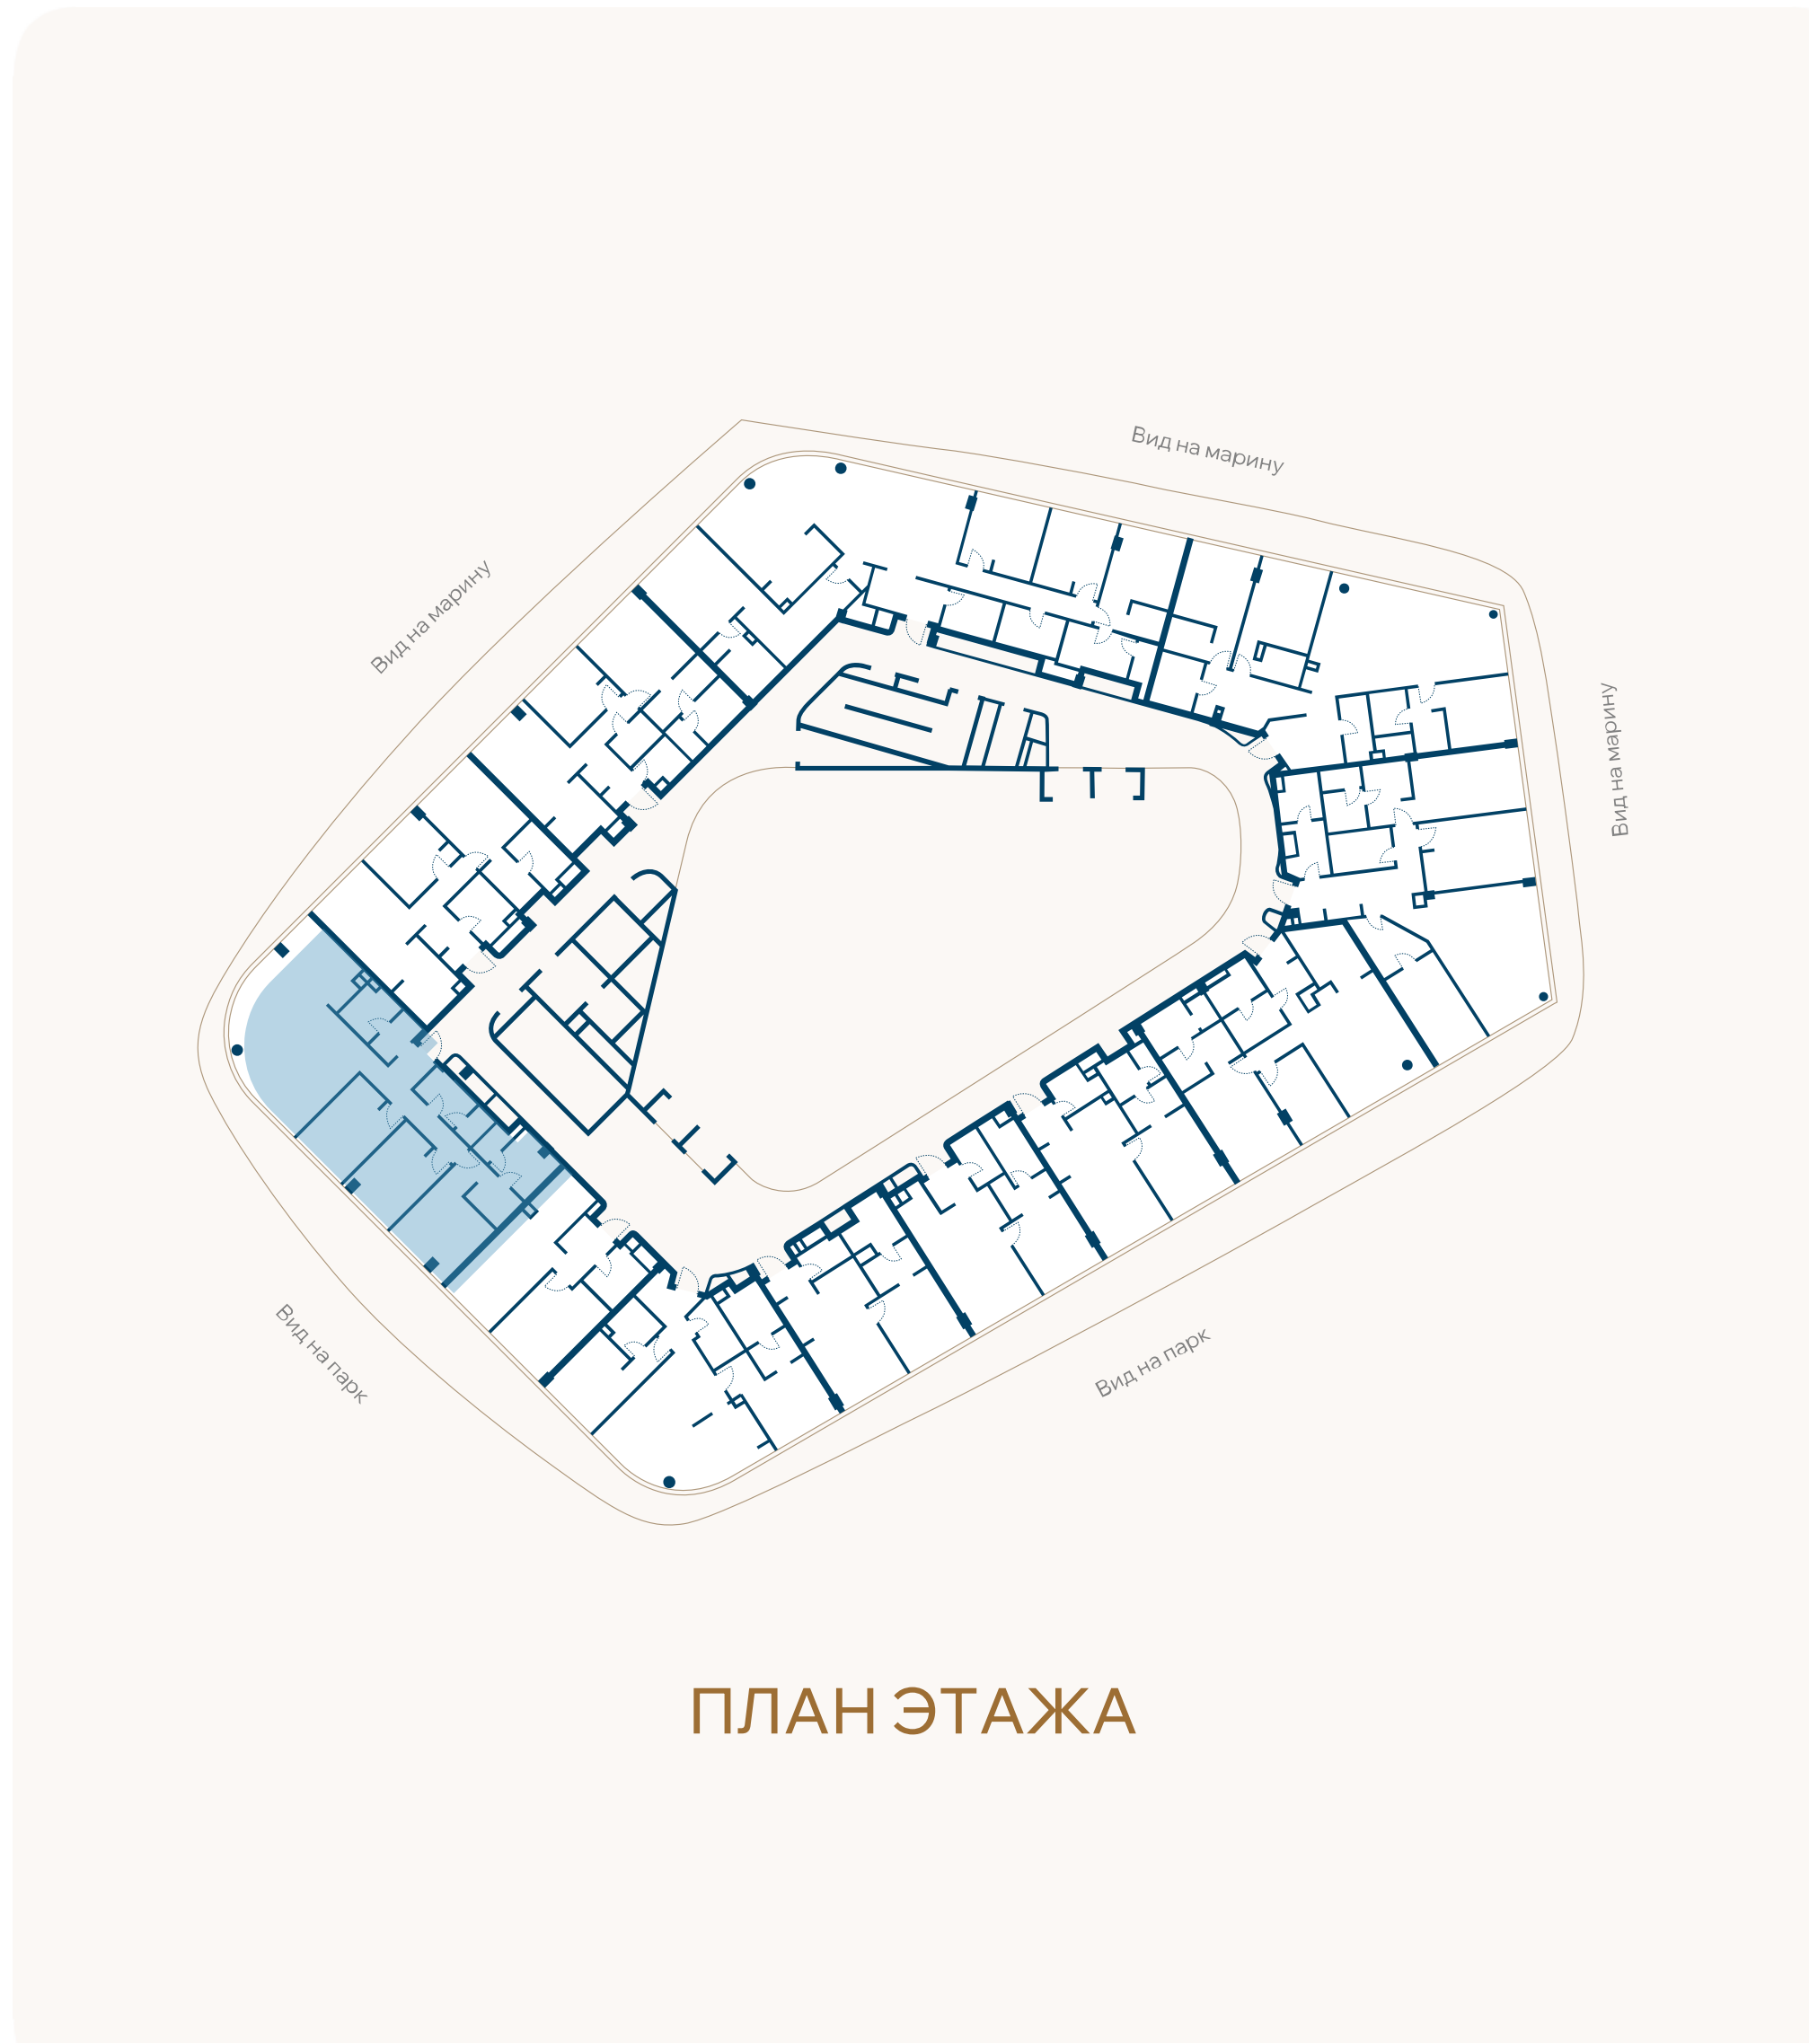

ВИД НА МАРИНУ

