


ЭТАЖ 2 • № 9 • КОРПУС А2 ПЕРВАЯ ЛИНИЯ МОРЯ

Резиденции с террасой

Внутренняя площадь	Спальни	Площадь террасы	Общая площадь
73М ²	2	22,8М ²	95,8М ²

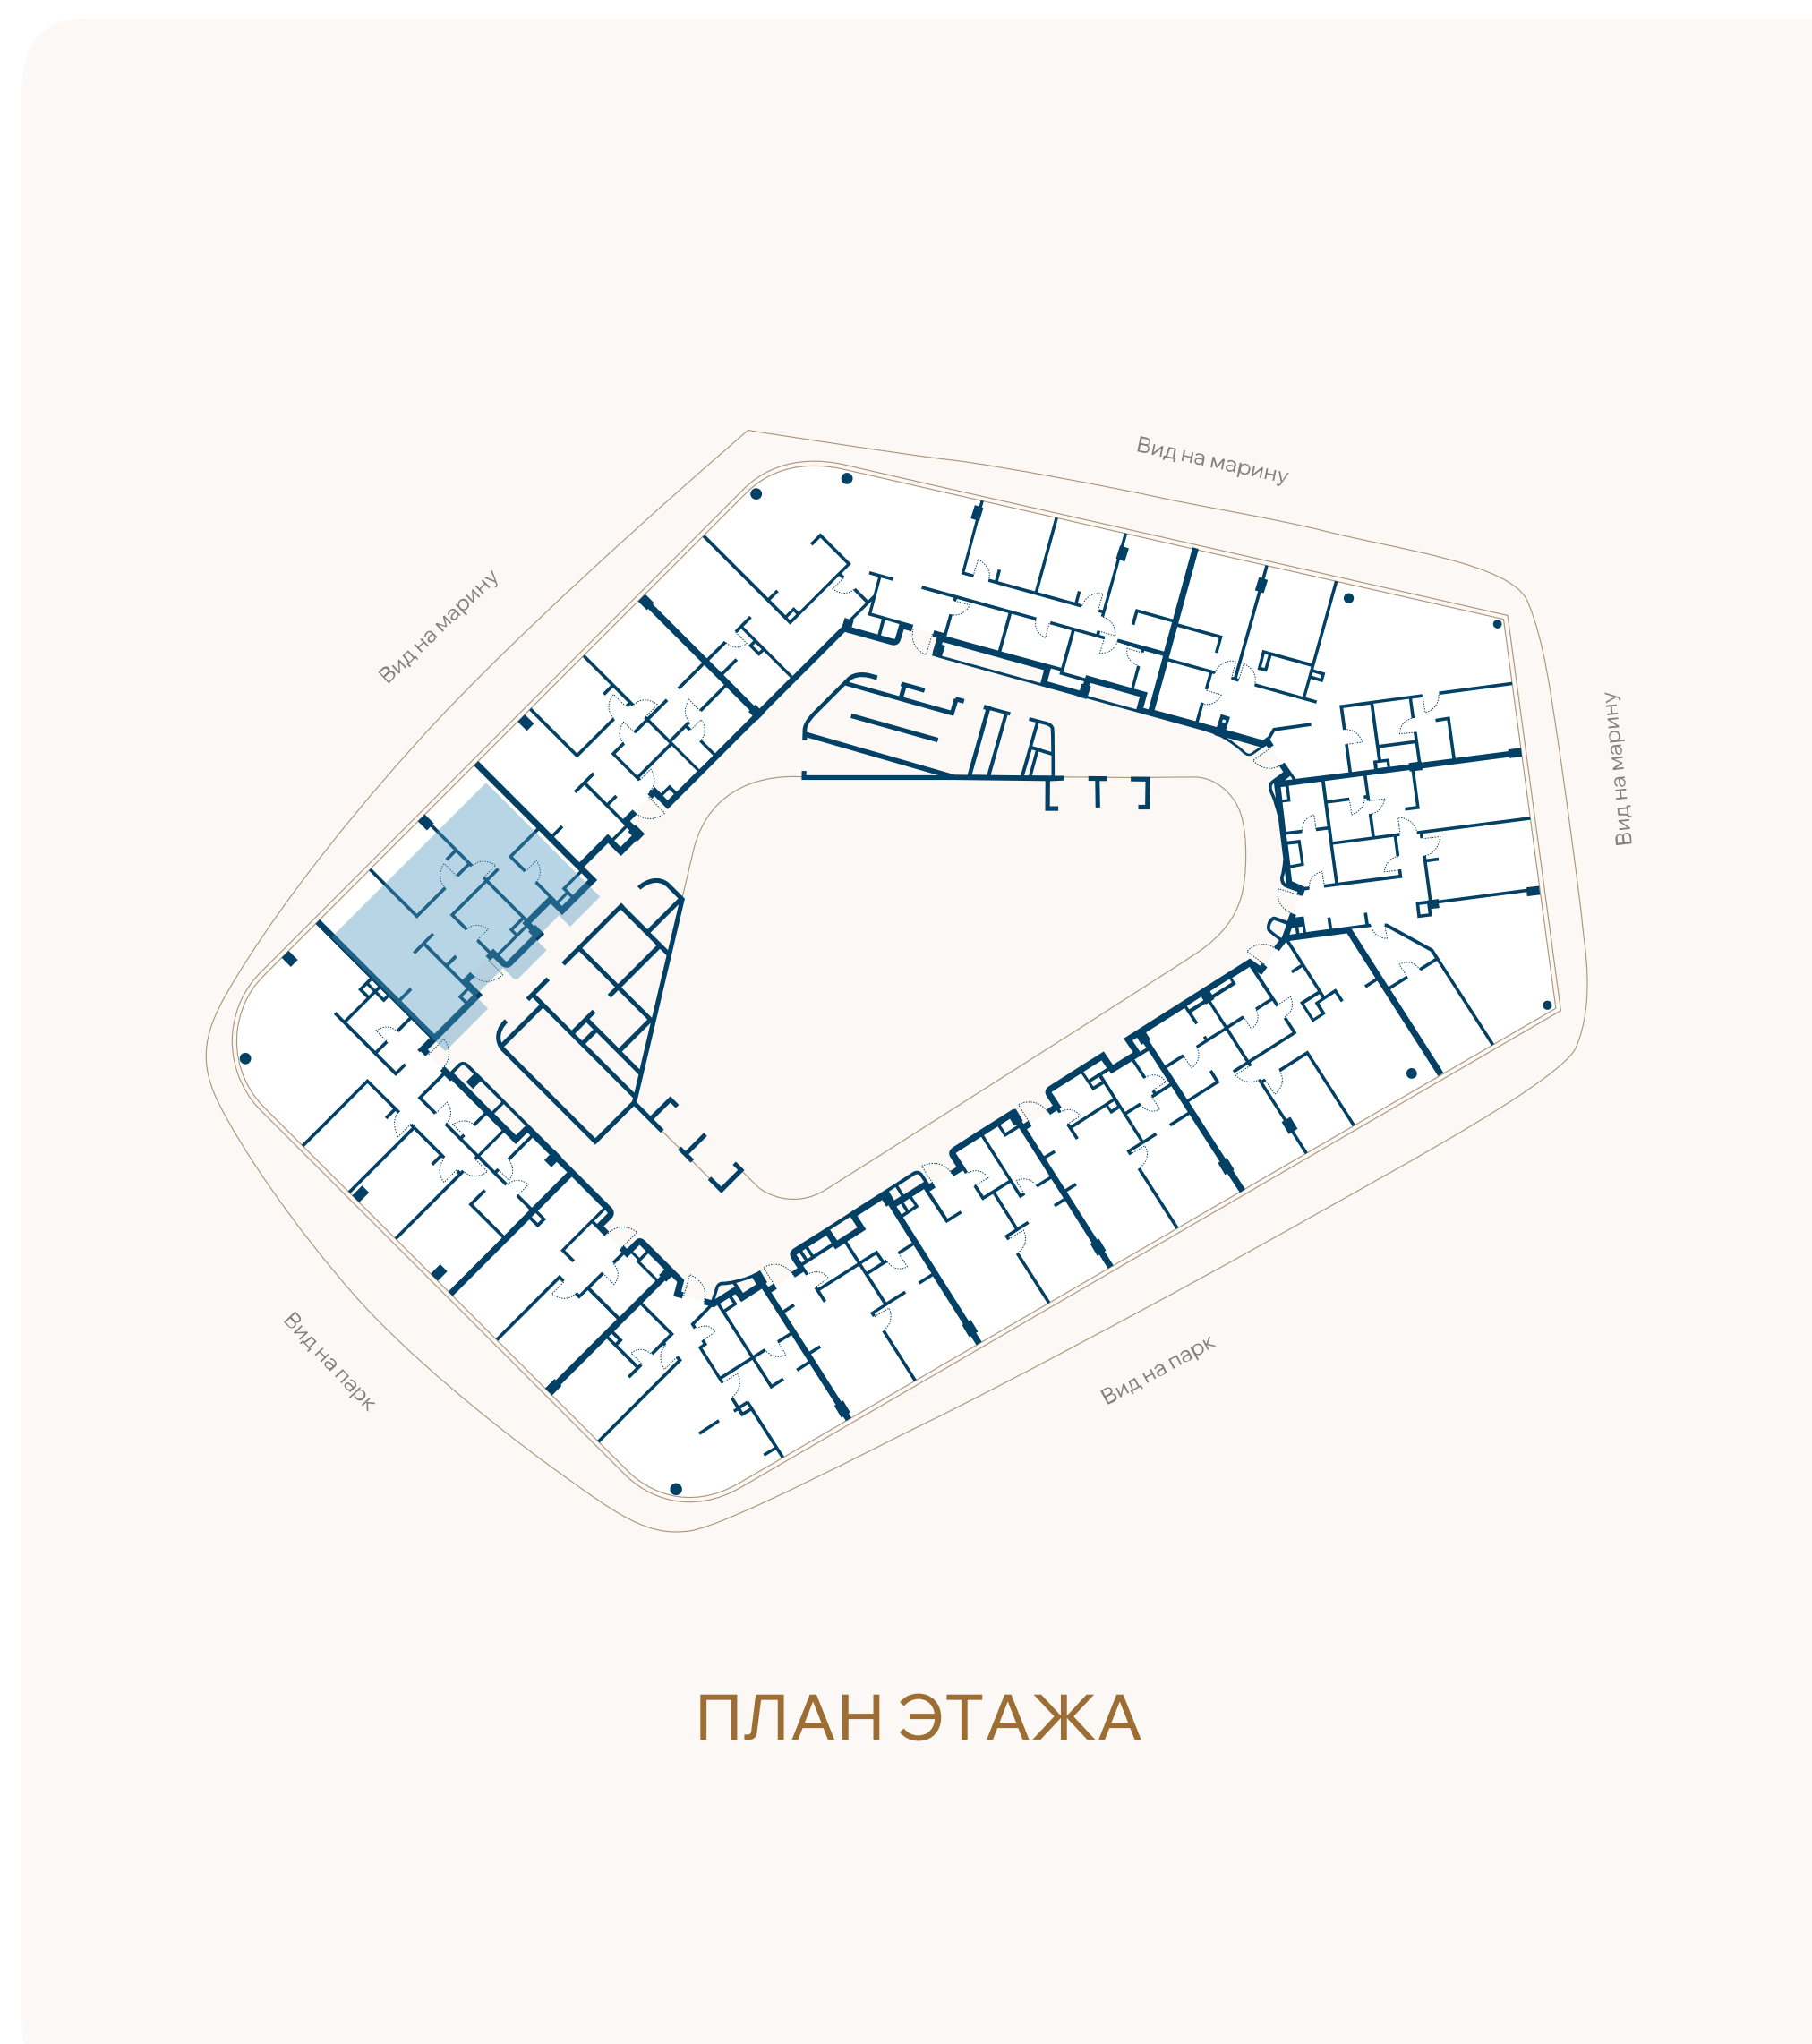

ВИД НА МАРИНУ

