


ЭТАЖ 2 • № 10 • КОРПУС А2 ПЕРВАЯ ЛИНИЯ МОРЯ

Резиденции с террасой

Внутренняя площадь	Спальни	Площадь террасы	Общая площадь
77,3М ²	2	27,8М ²	105,1М ²

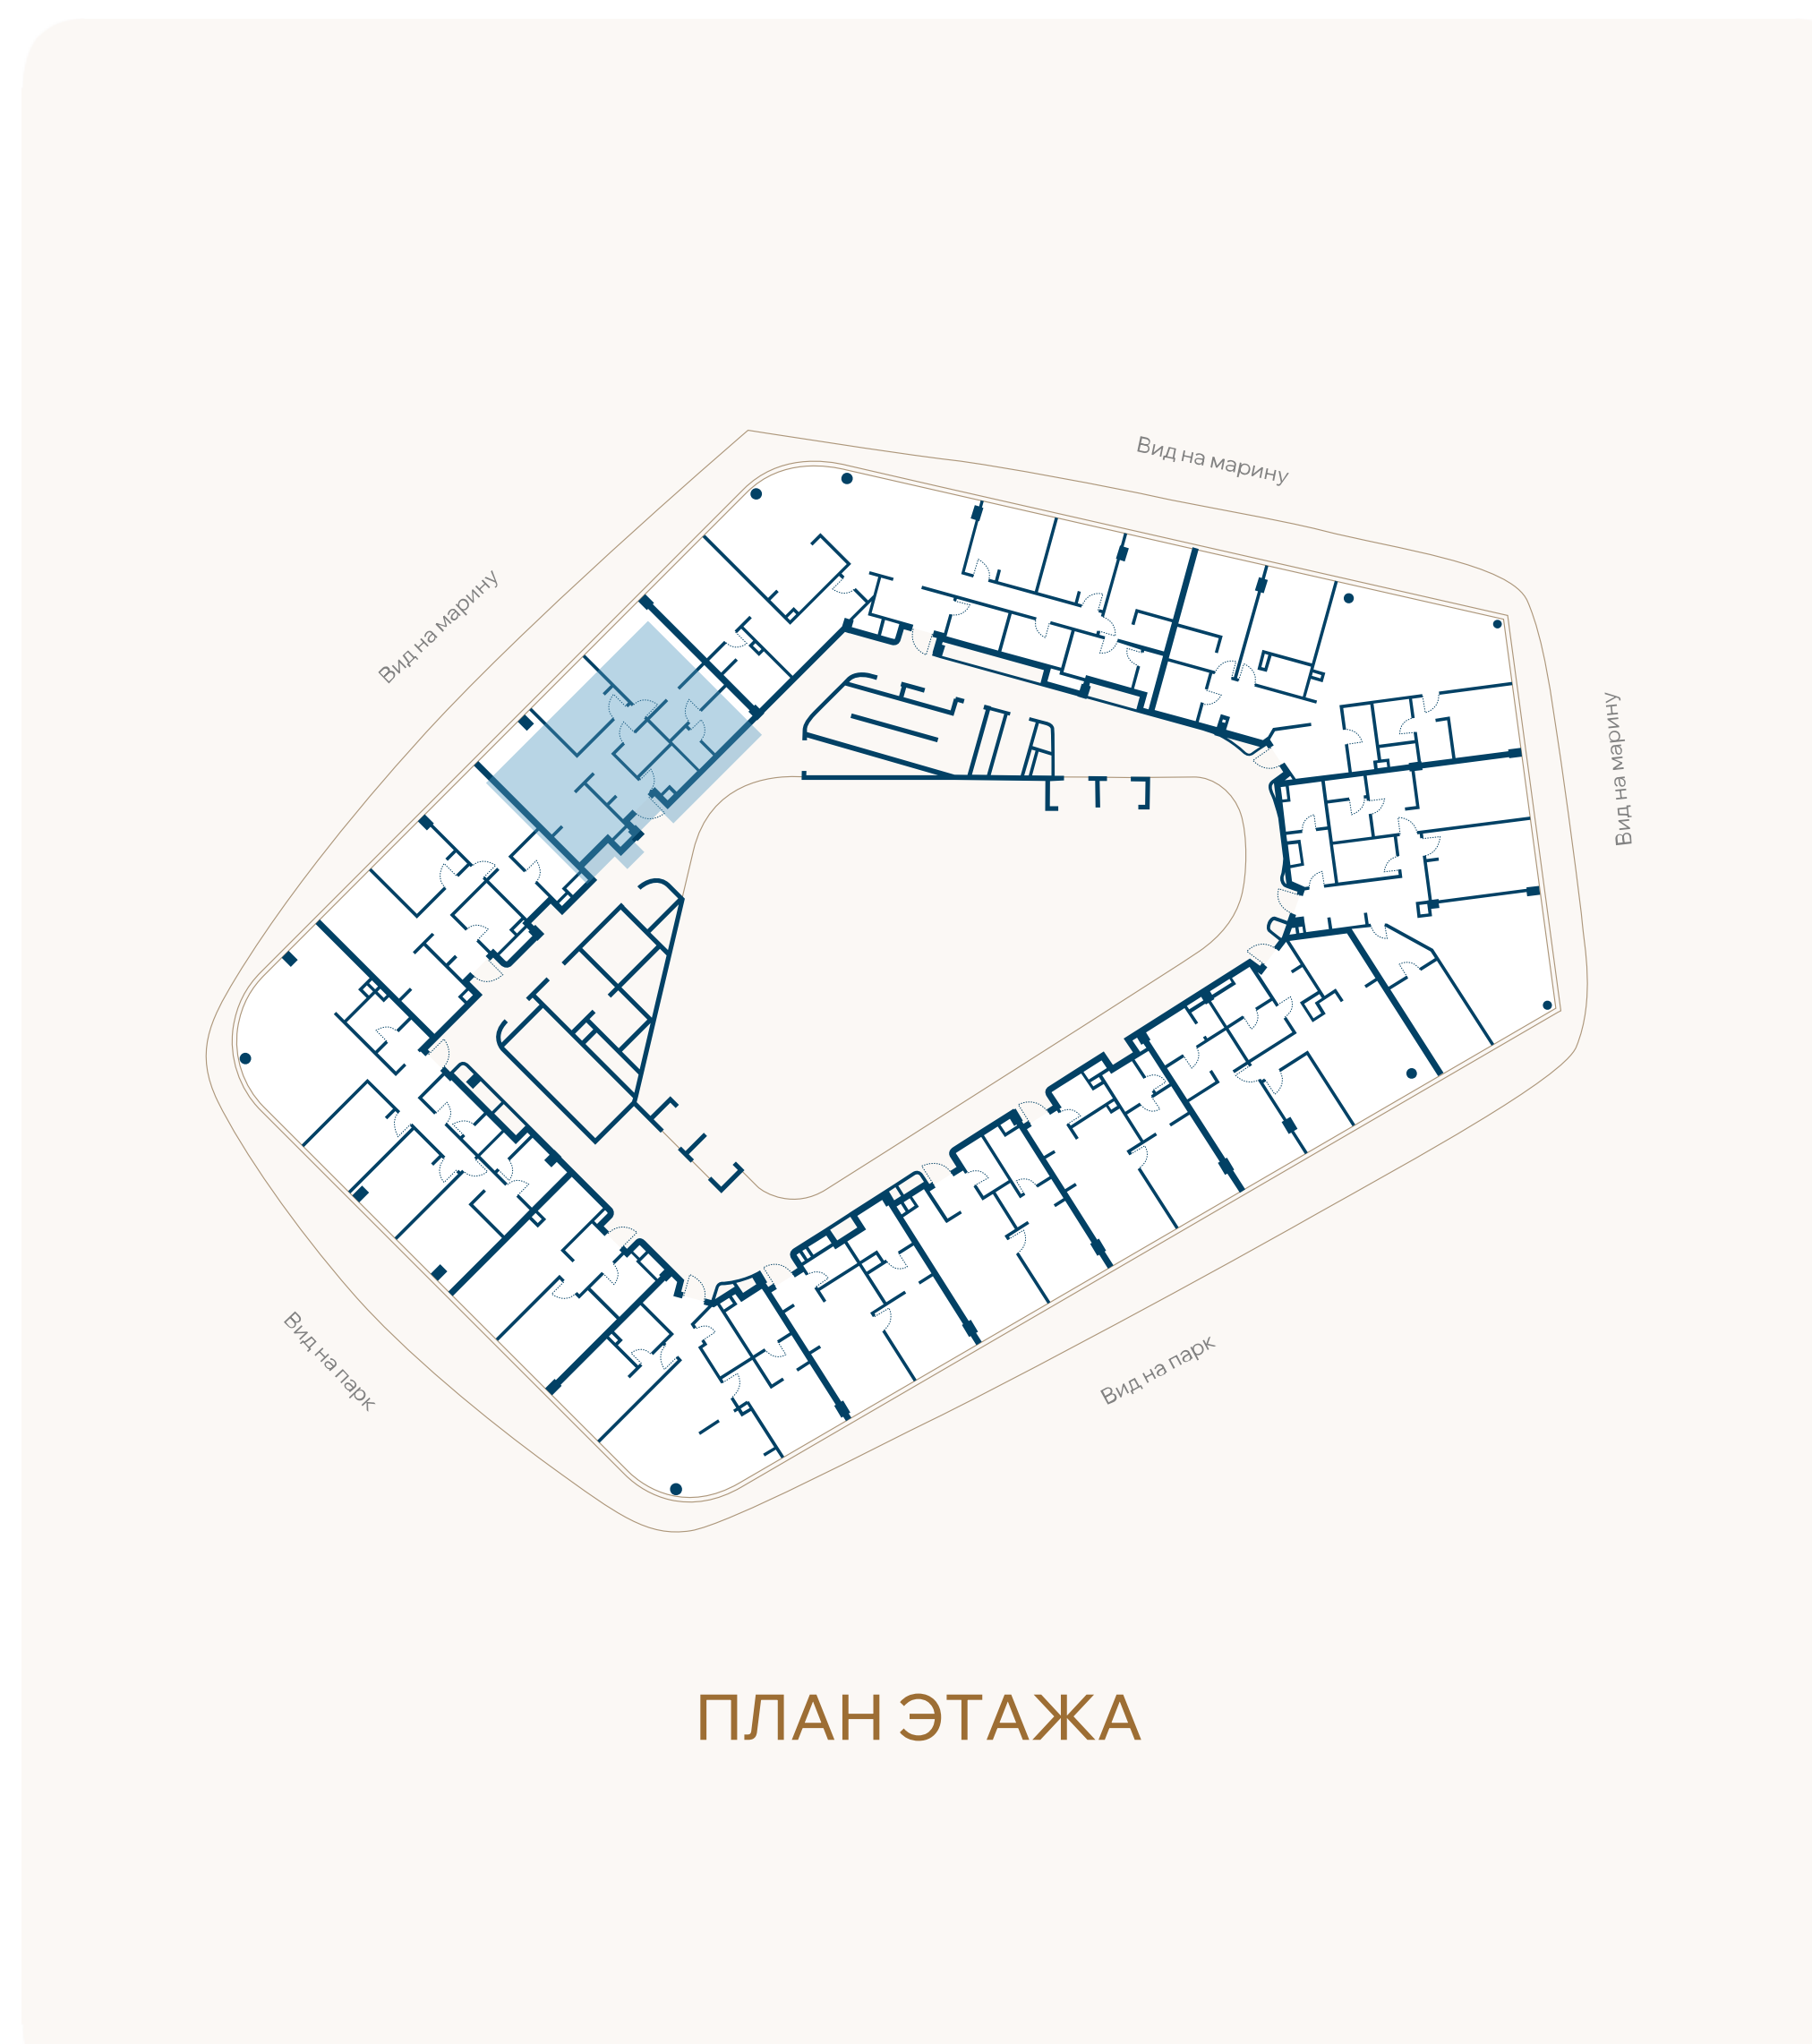

ВИД НА МАРИНУ

