


ЭТАЖ 2 • № 11 • КОРПУС А2 ПЕРВАЯ ЛИНИЯ МОРЯ

Резиденции с террасой

Внутренняя площадь	Спальни	Площадь террасы	Общая площадь
175,7М ²	4	49,1М ²	224,8М ²

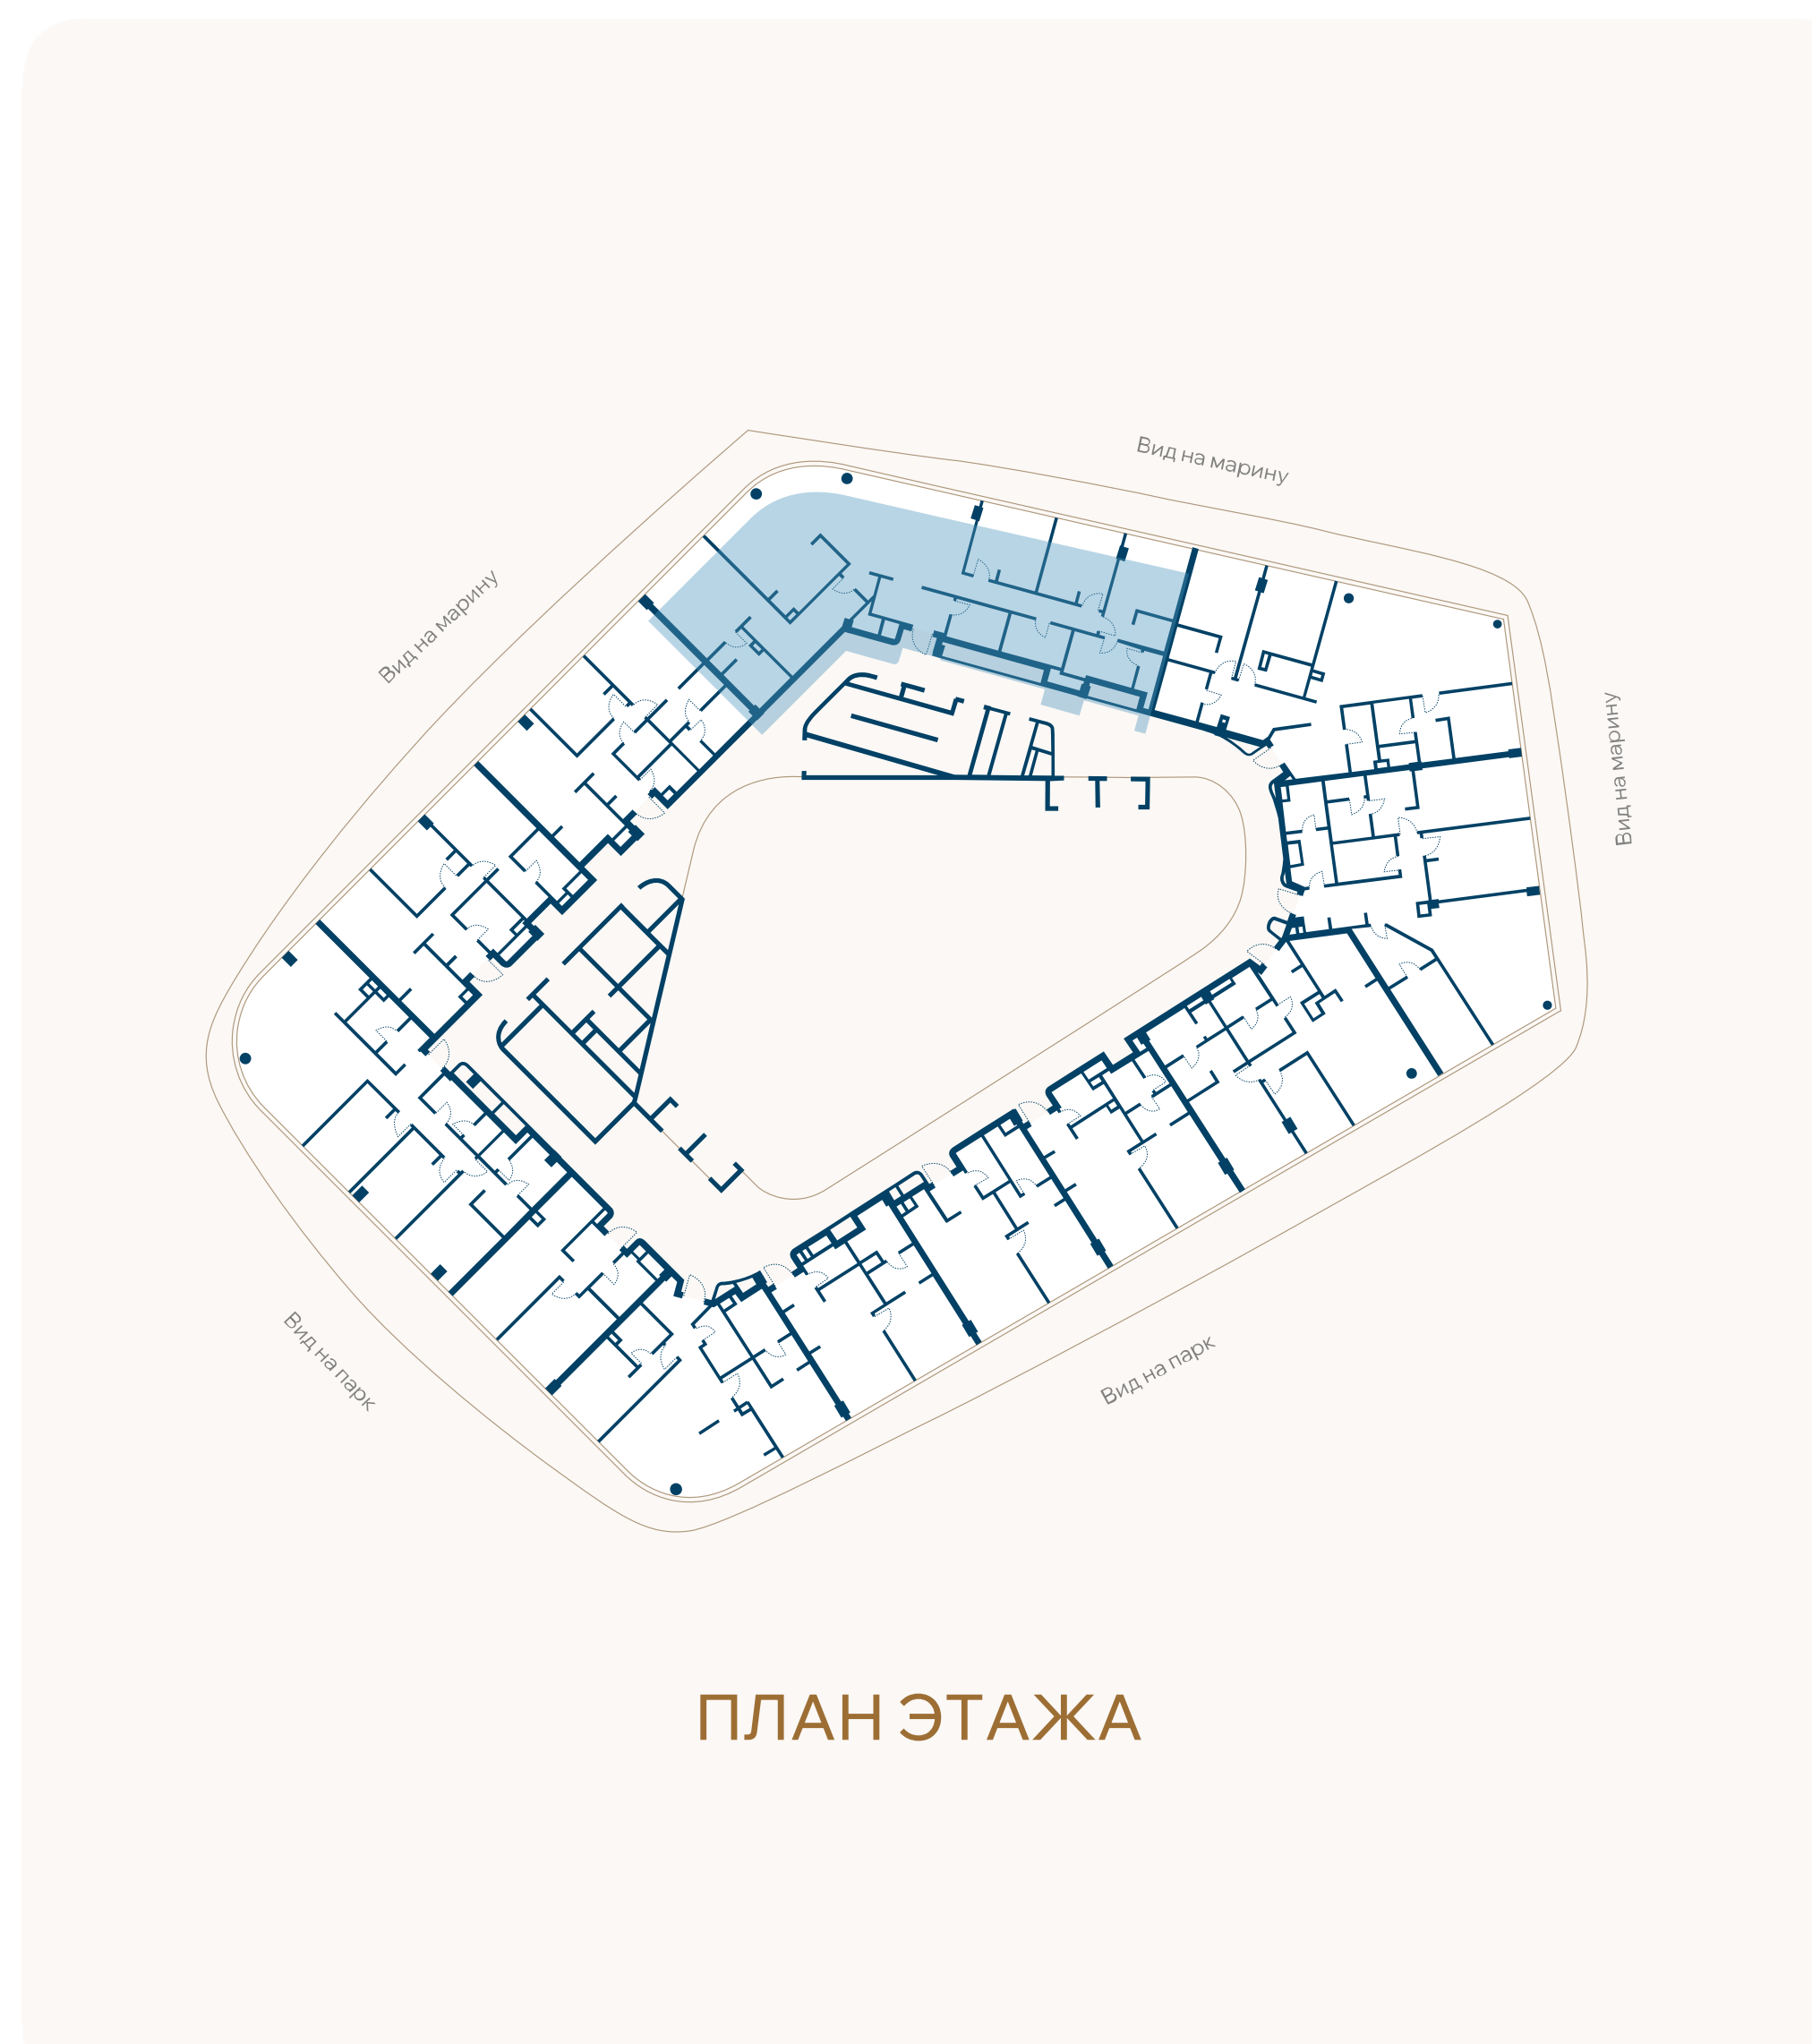

ВИД НА МАРИНУ

