
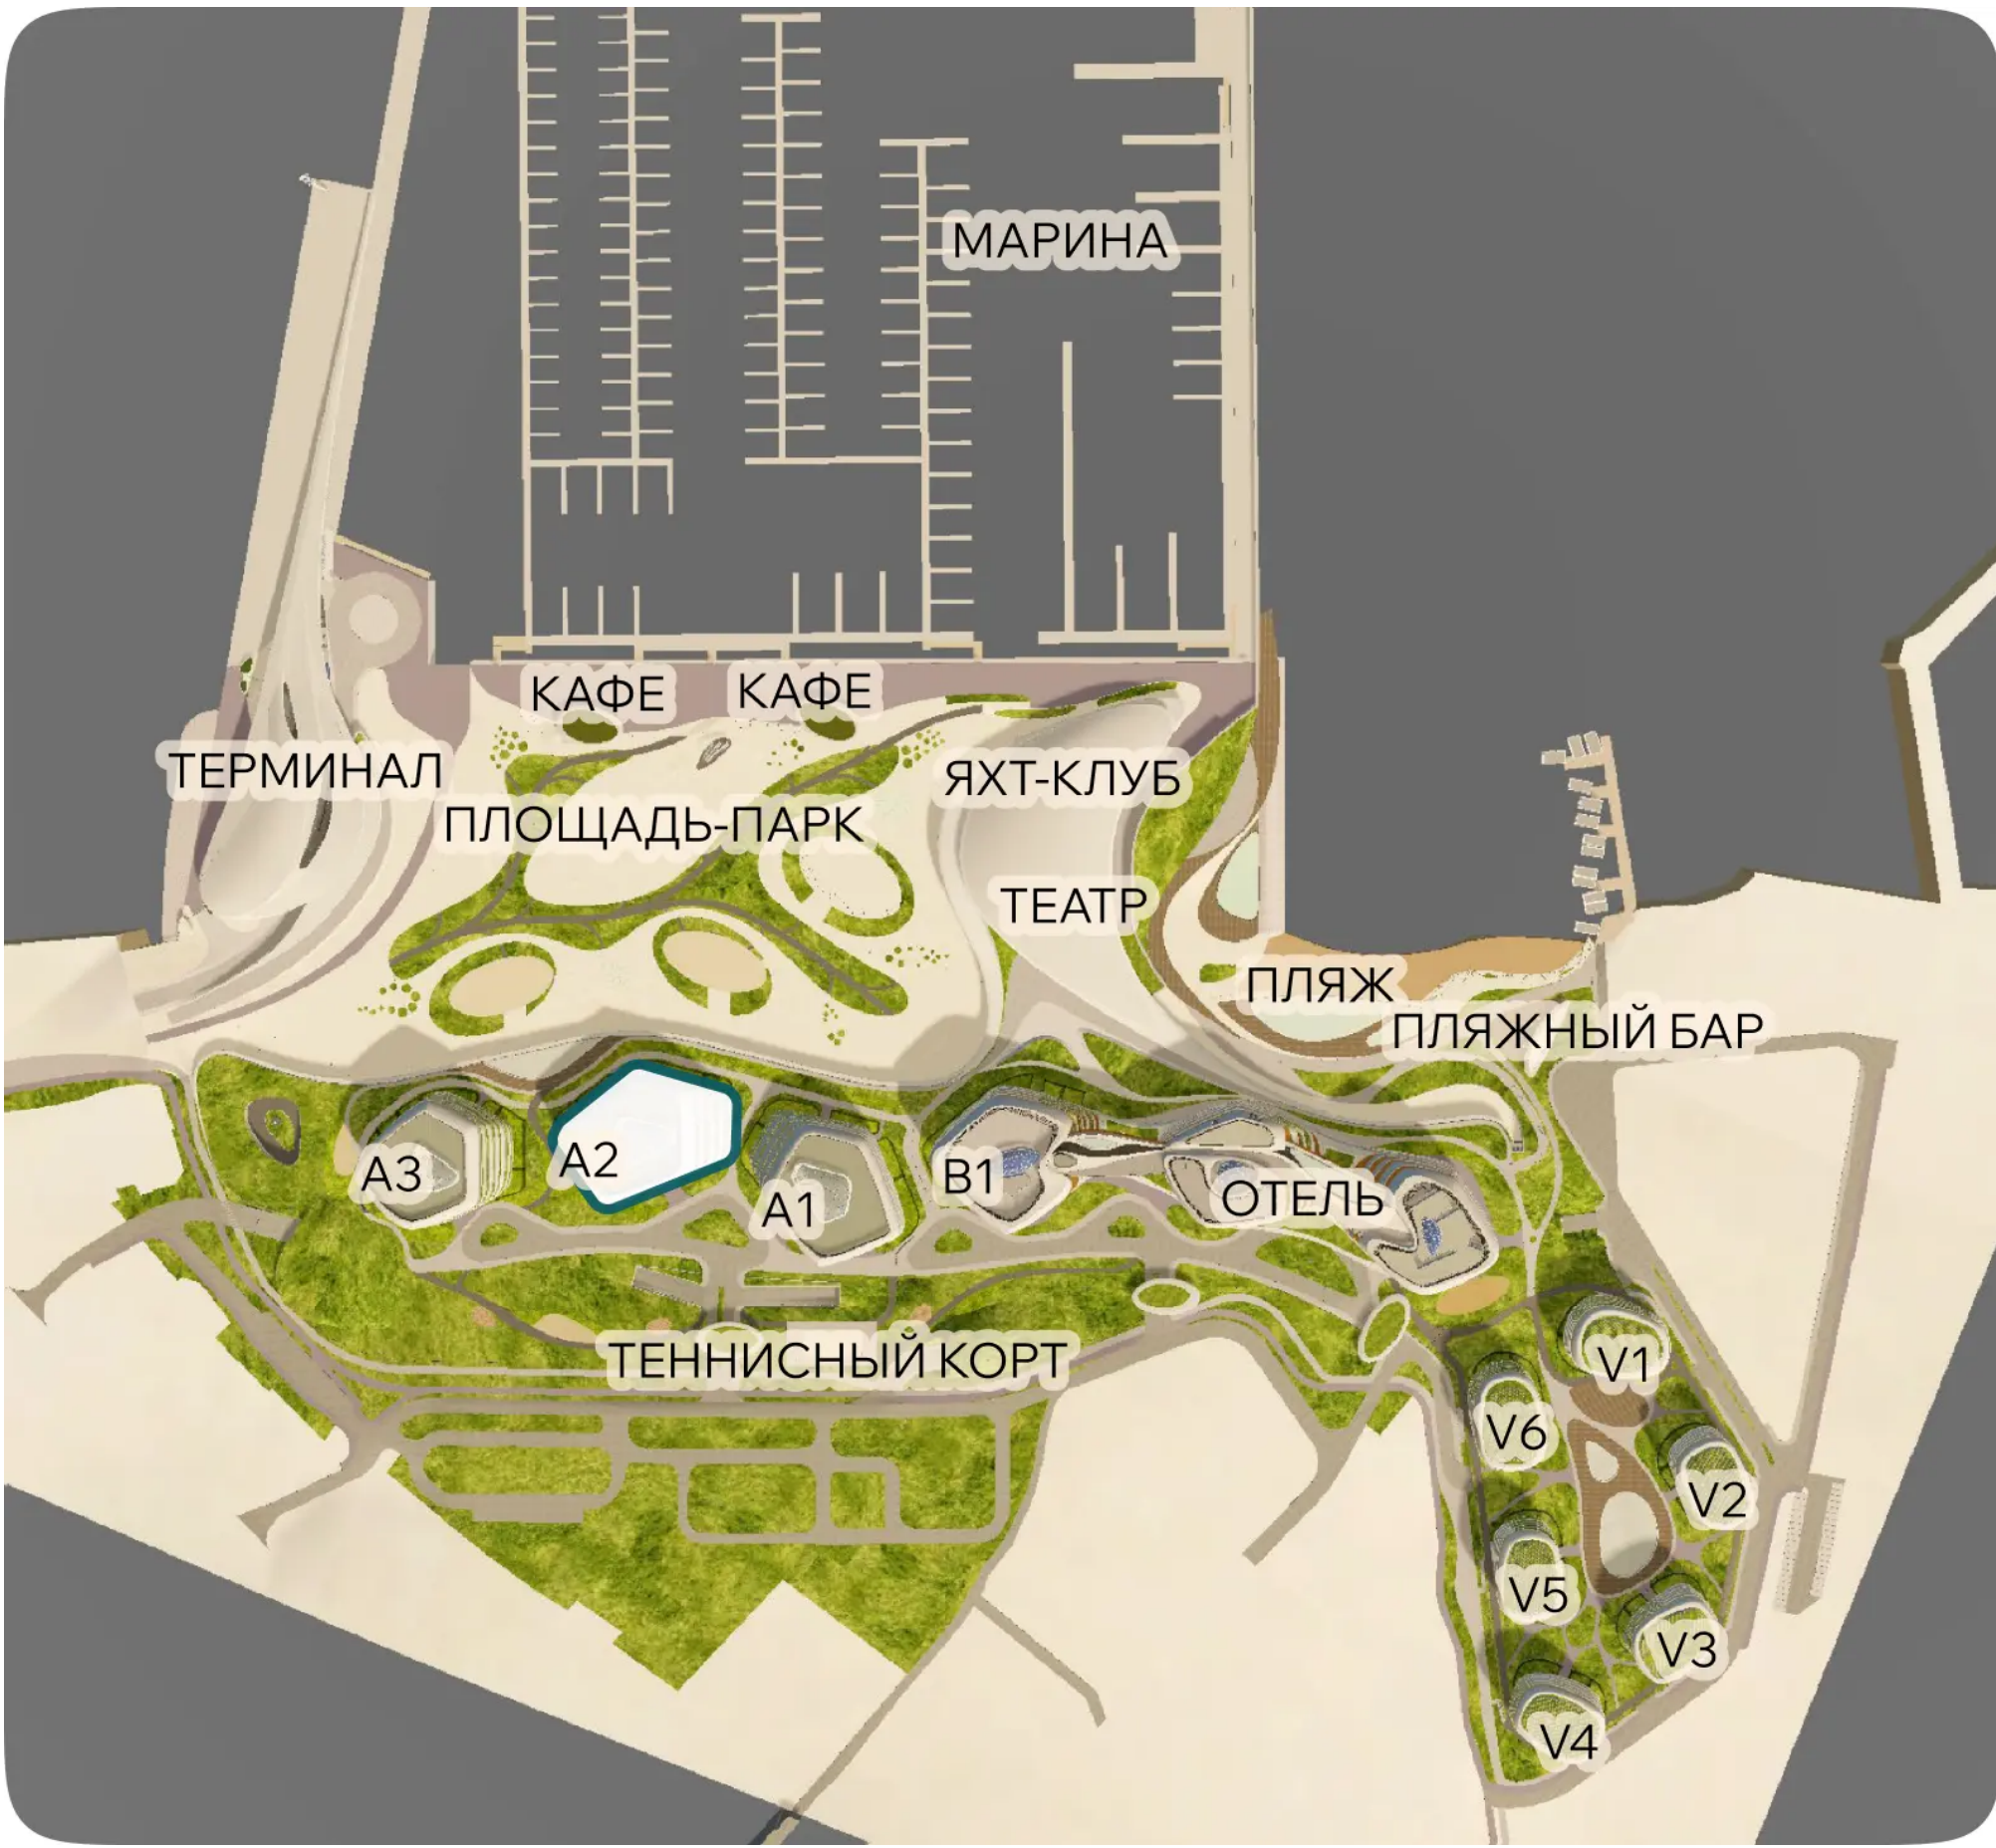


ЭТАЖ 2 • № 13 • КОРПУС А2 ПЕРВАЯ ЛИНИЯ МОРЯ

Резиденции с террасой

Внутренняя площадь	Спальни	Площадь террасы	Общая площадь
128М ²	3	36,6М ²	164,6М ²

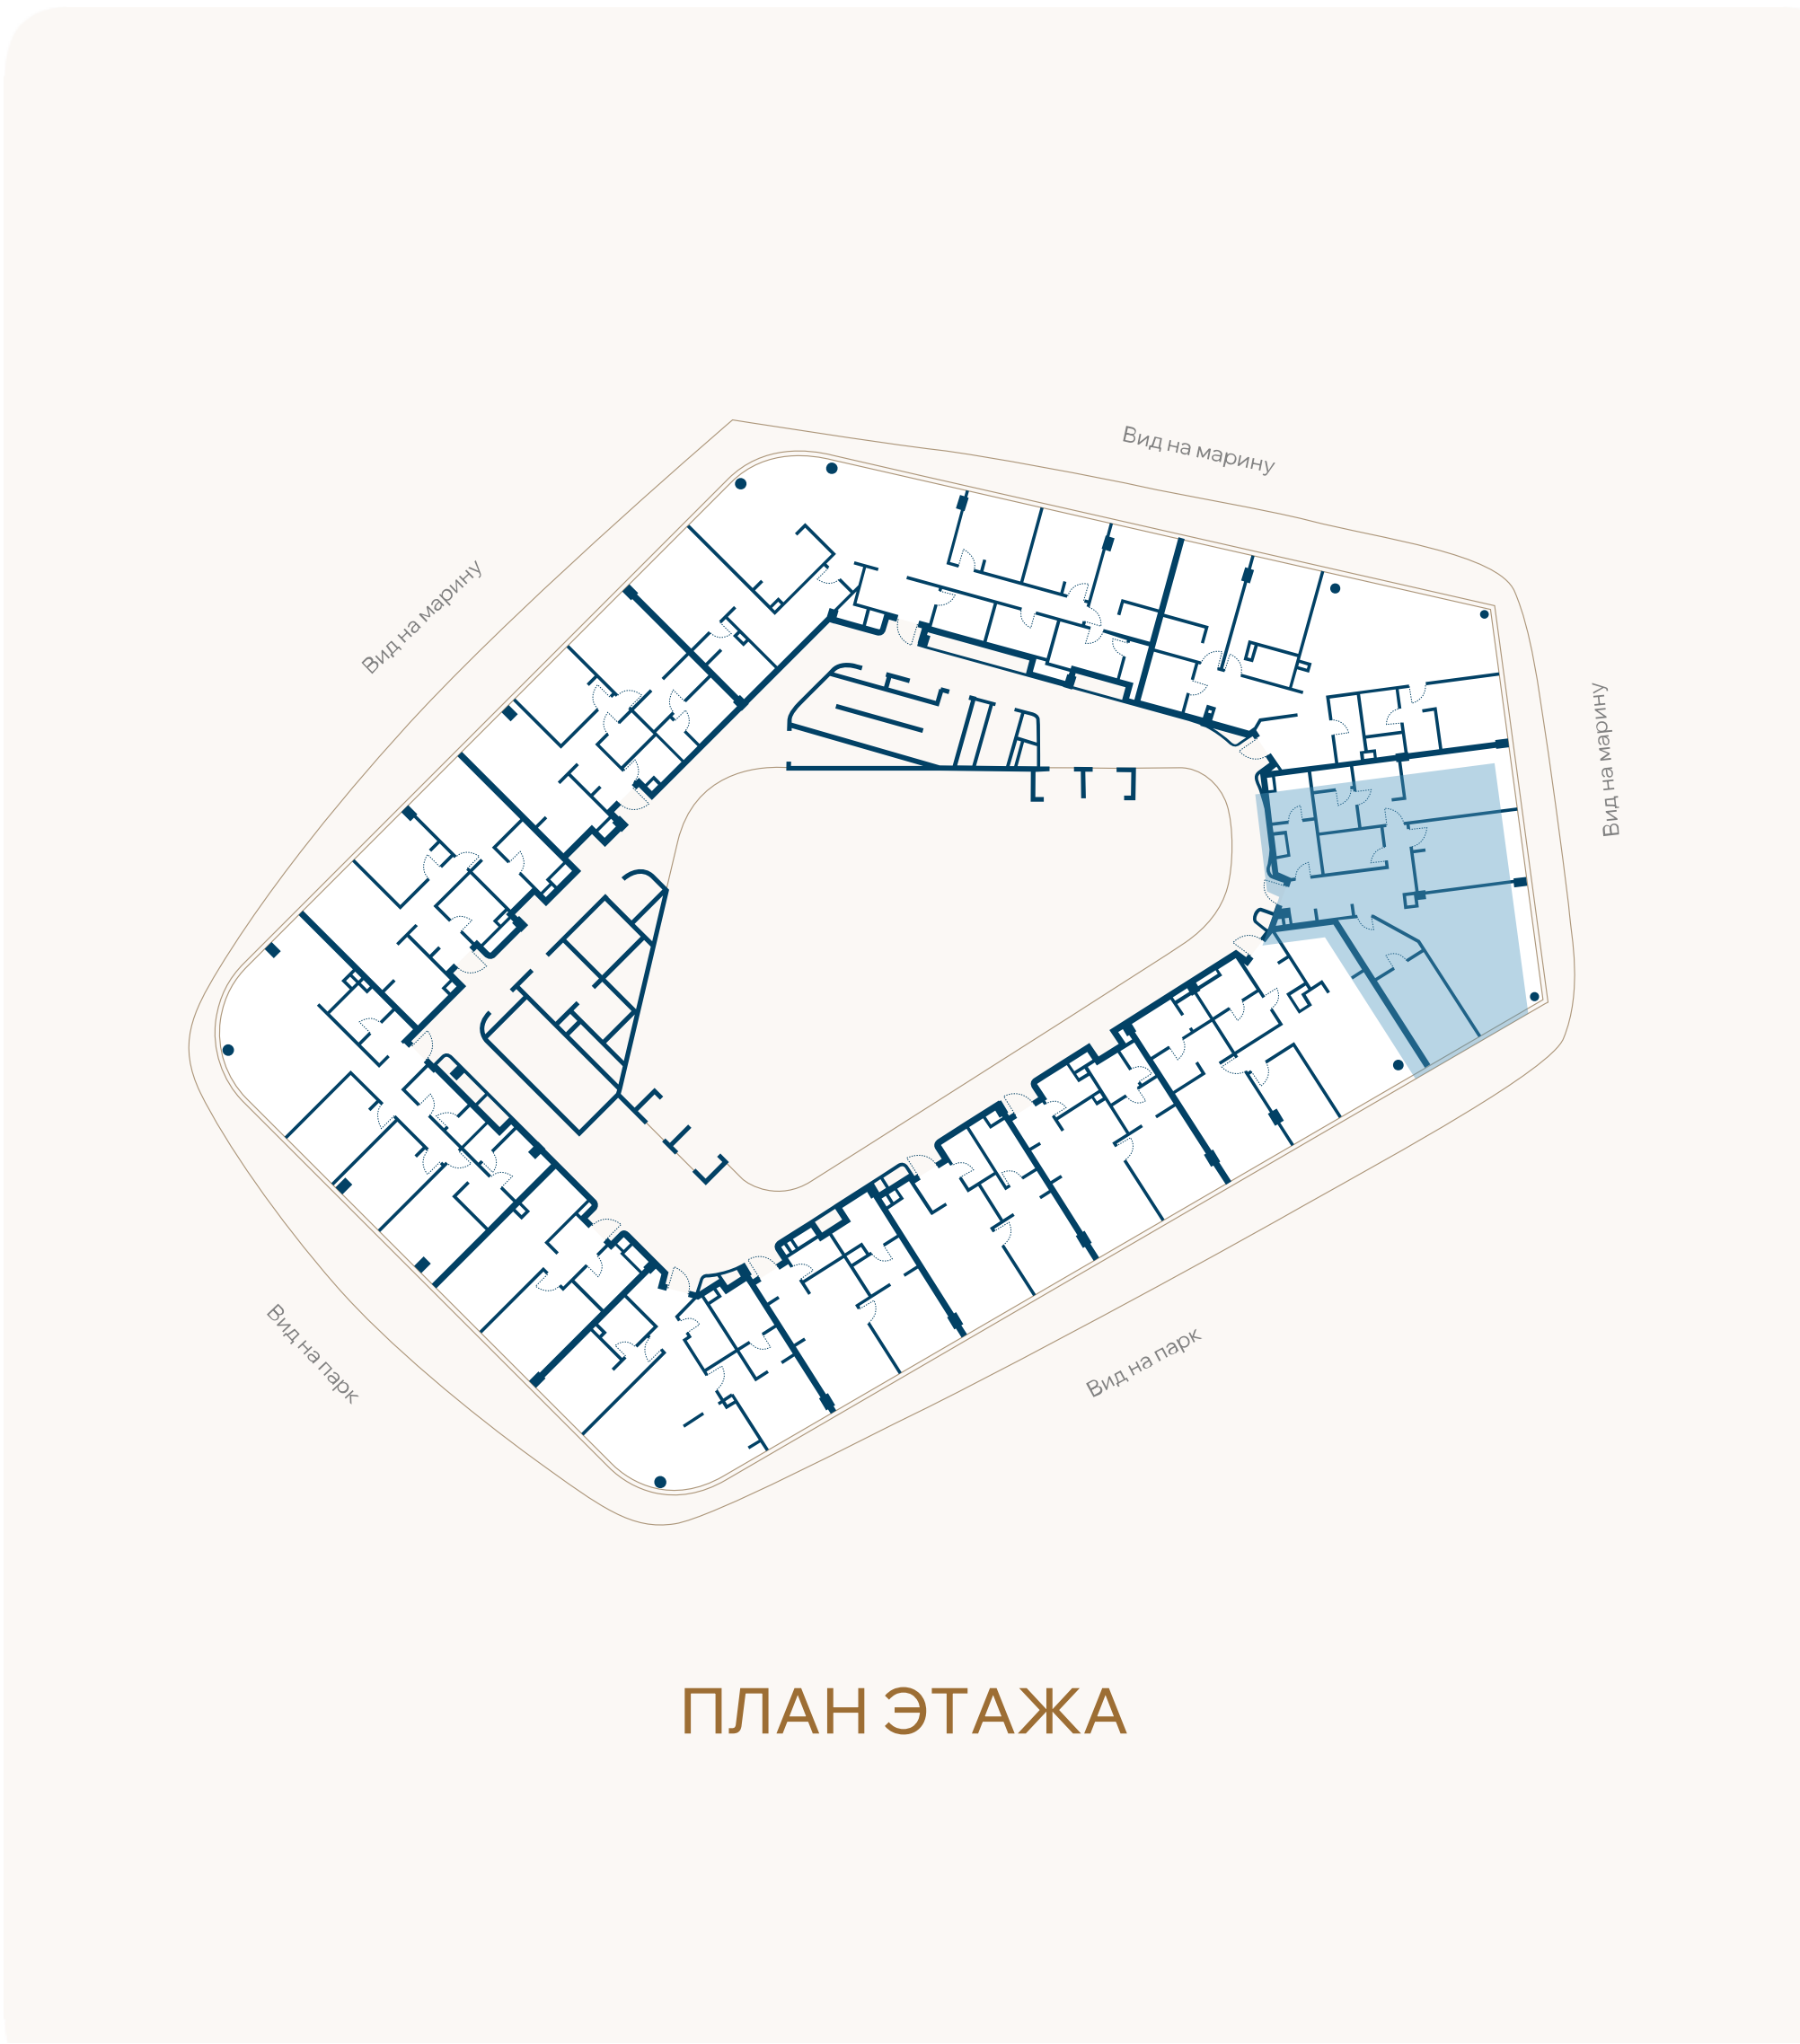

ВИД НА МАРИНУ

