
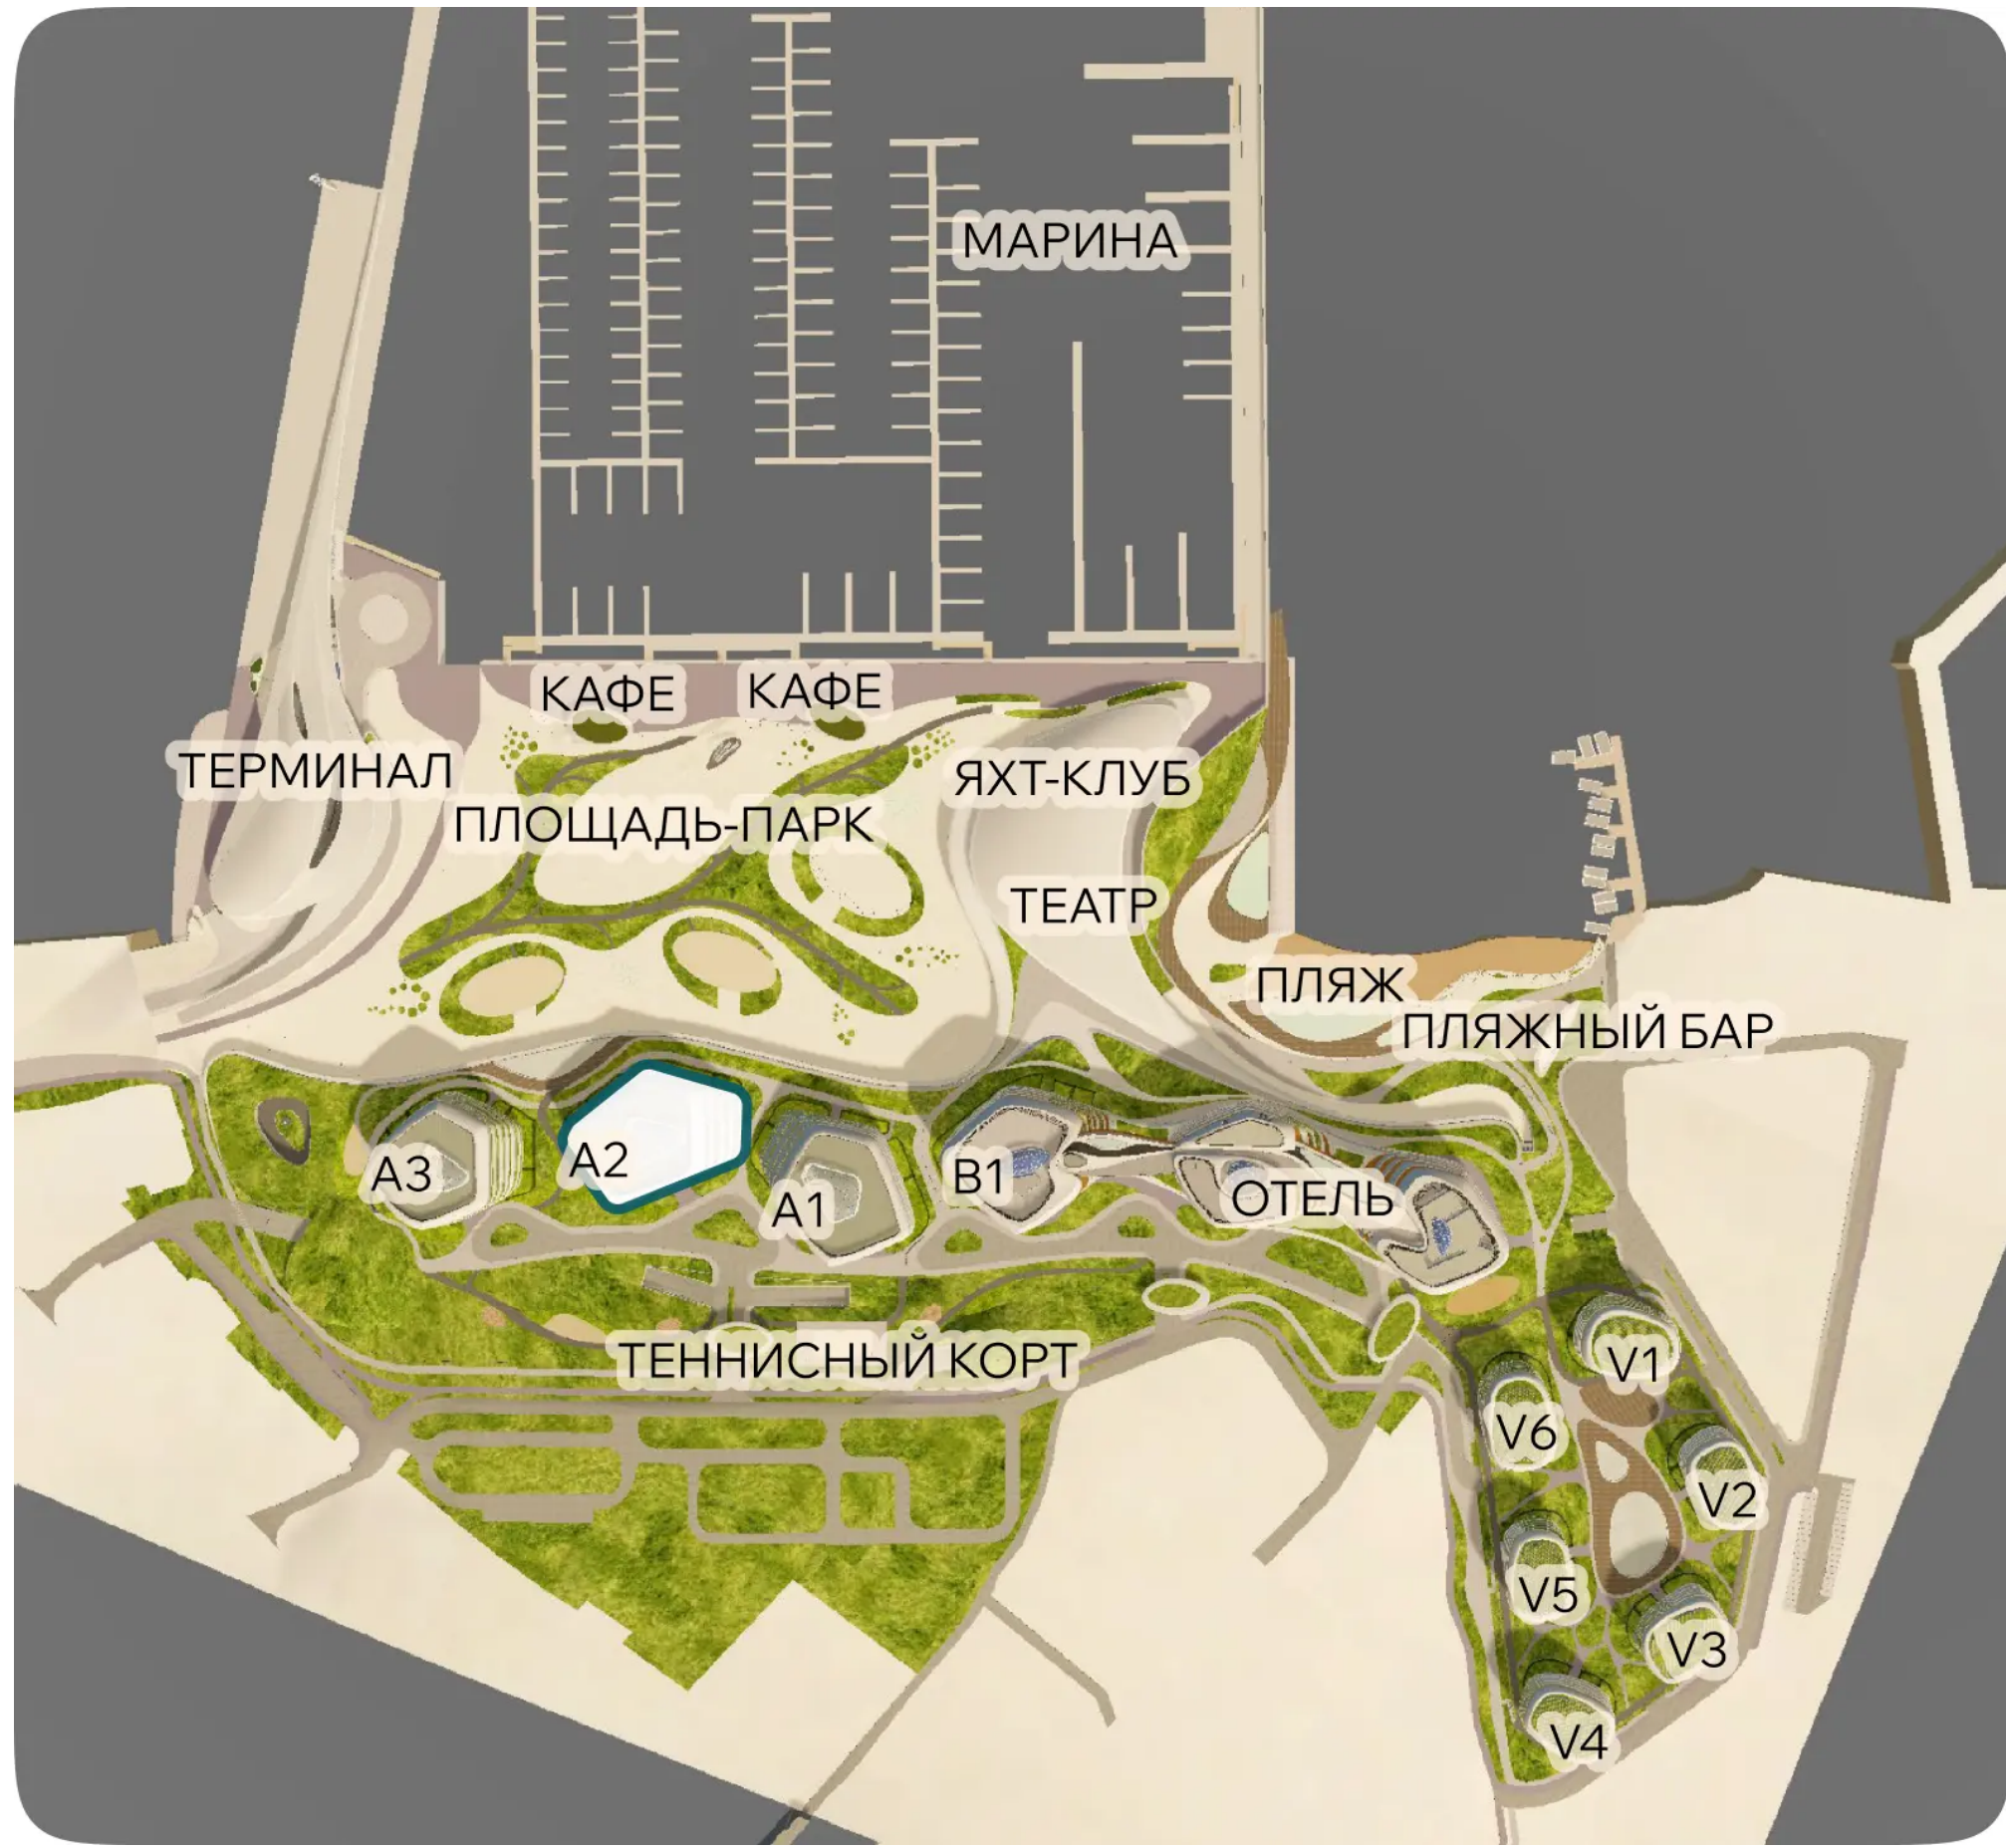


ЭТАЖ 3 • № 19 • КОРПУС А2 ПЕРВАЯ ЛИНИЯ МОРЯ

Резиденции с террасой

Внутренняя площадь	Спальни	Площадь террасы	Общая площадь
47,6М ²	1	21,2М ²	68,8М ²

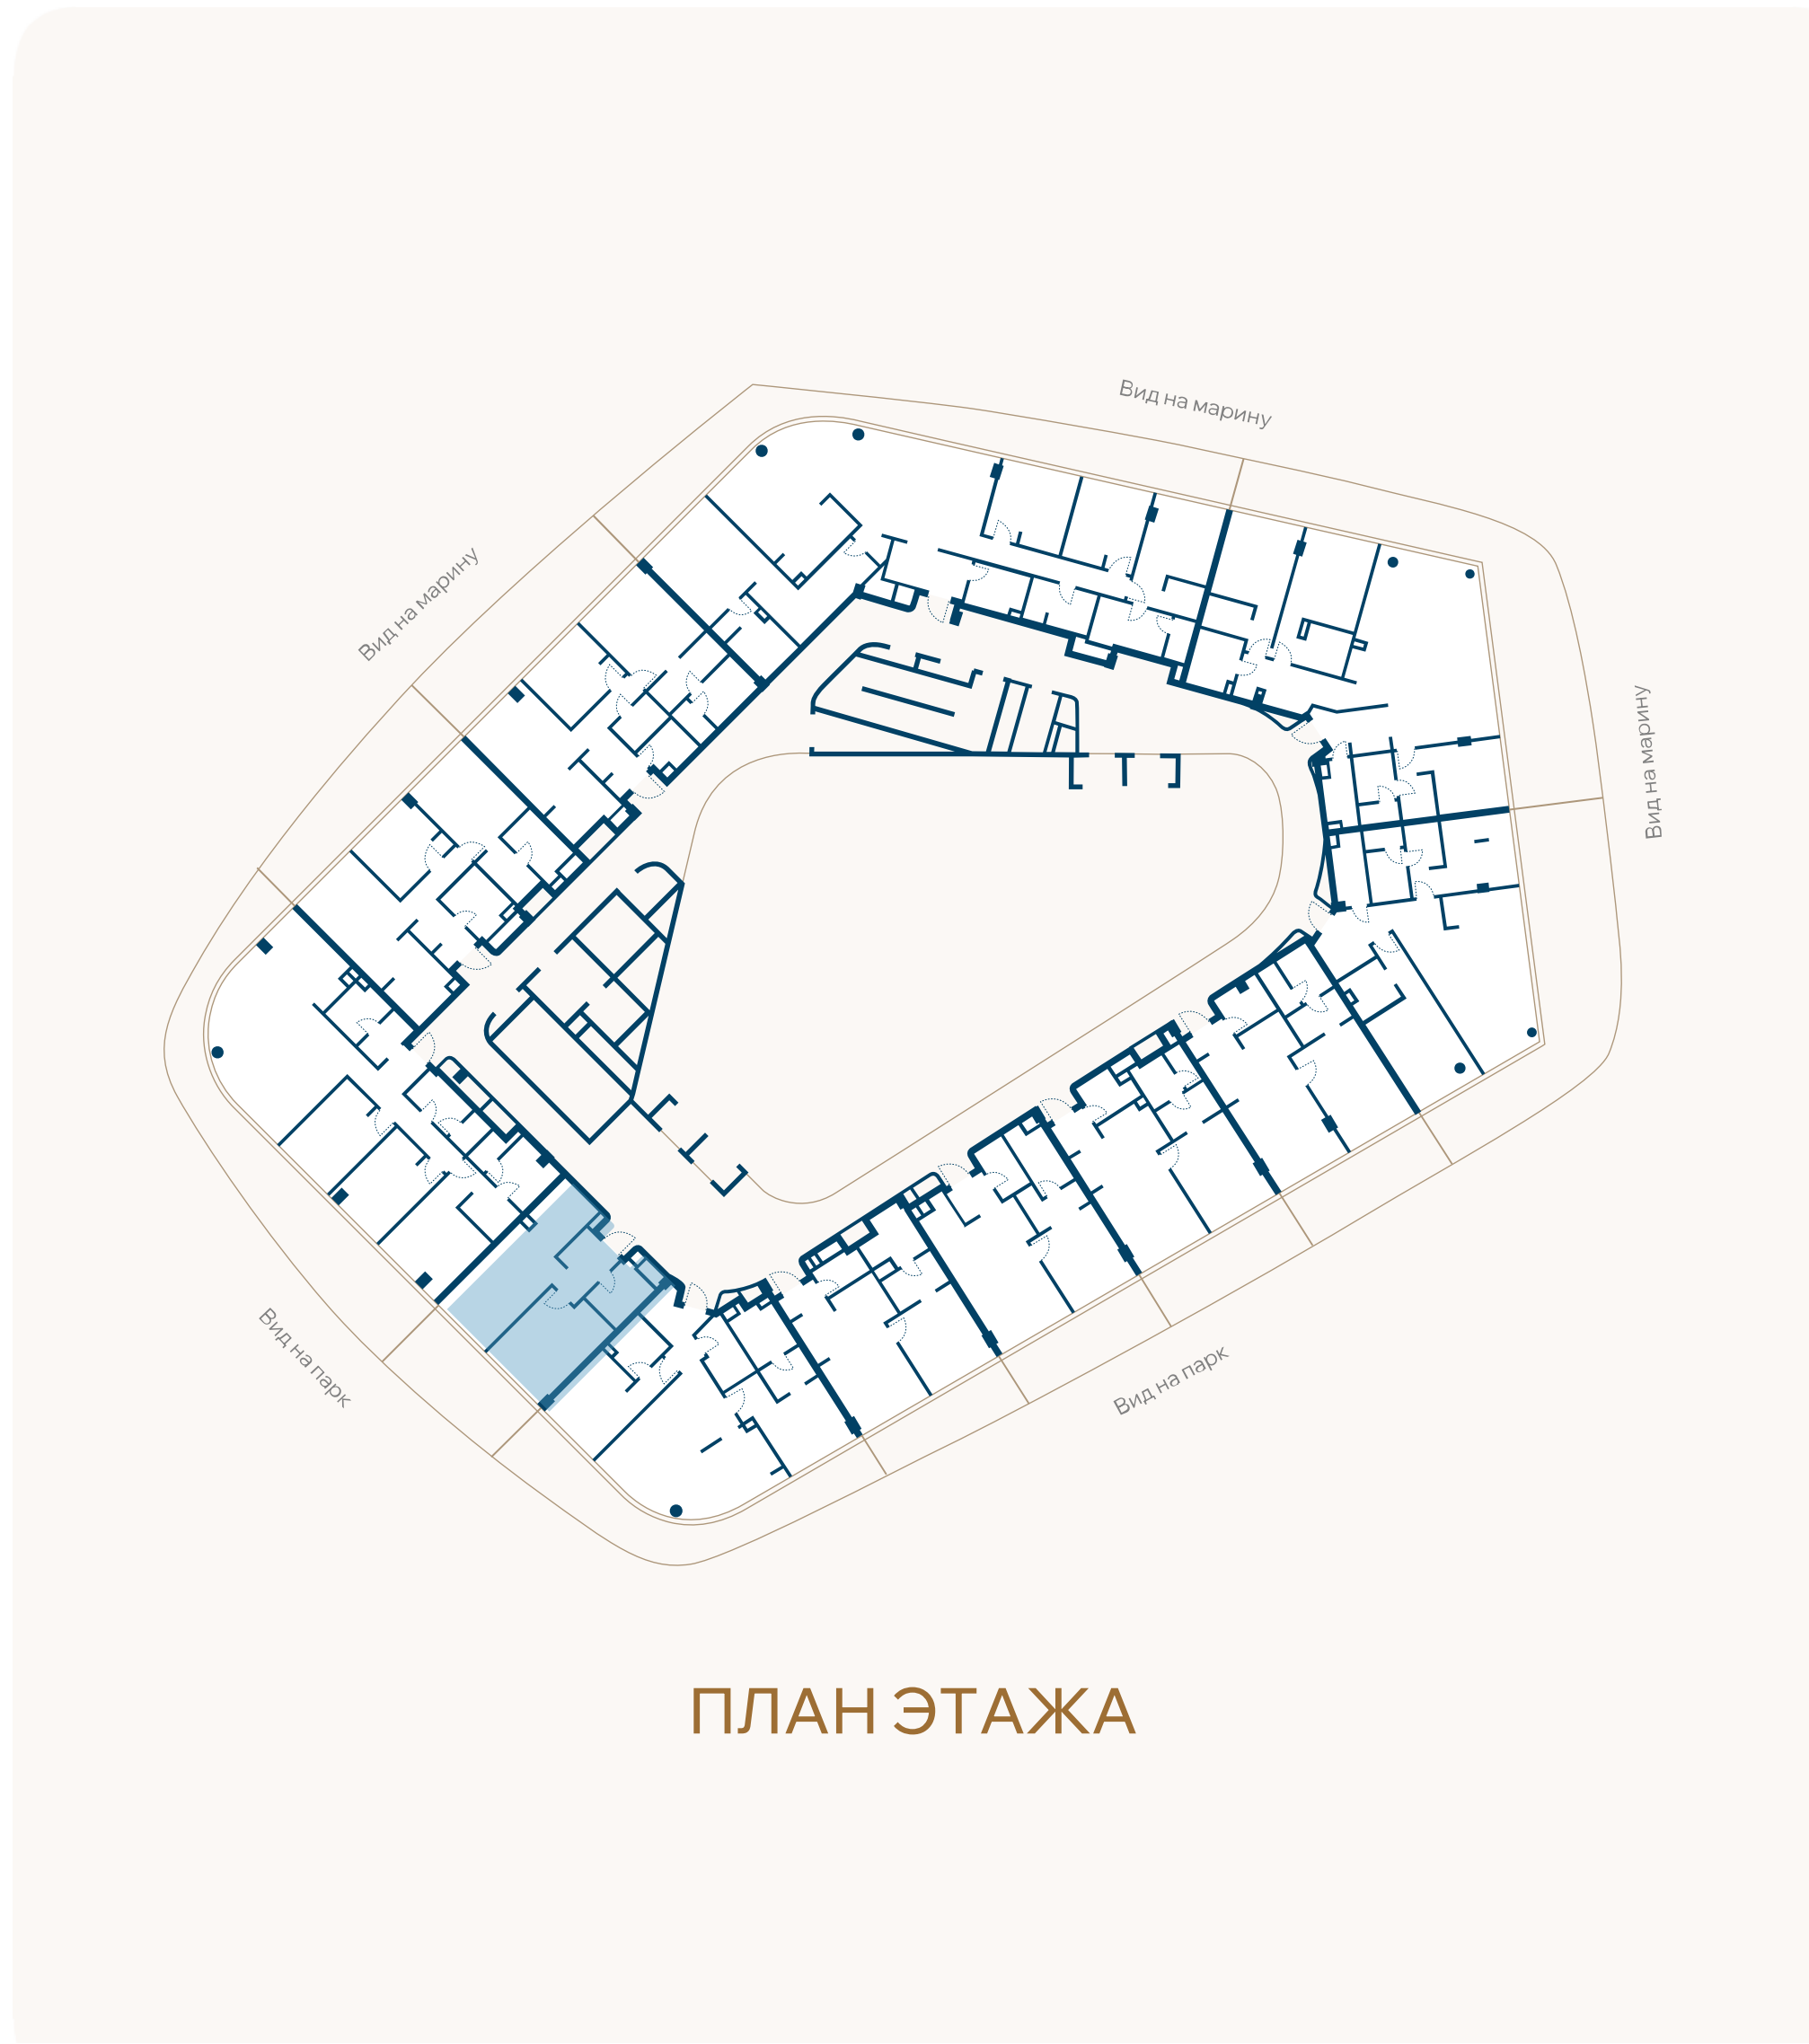

ВИД НА ПАРК

