
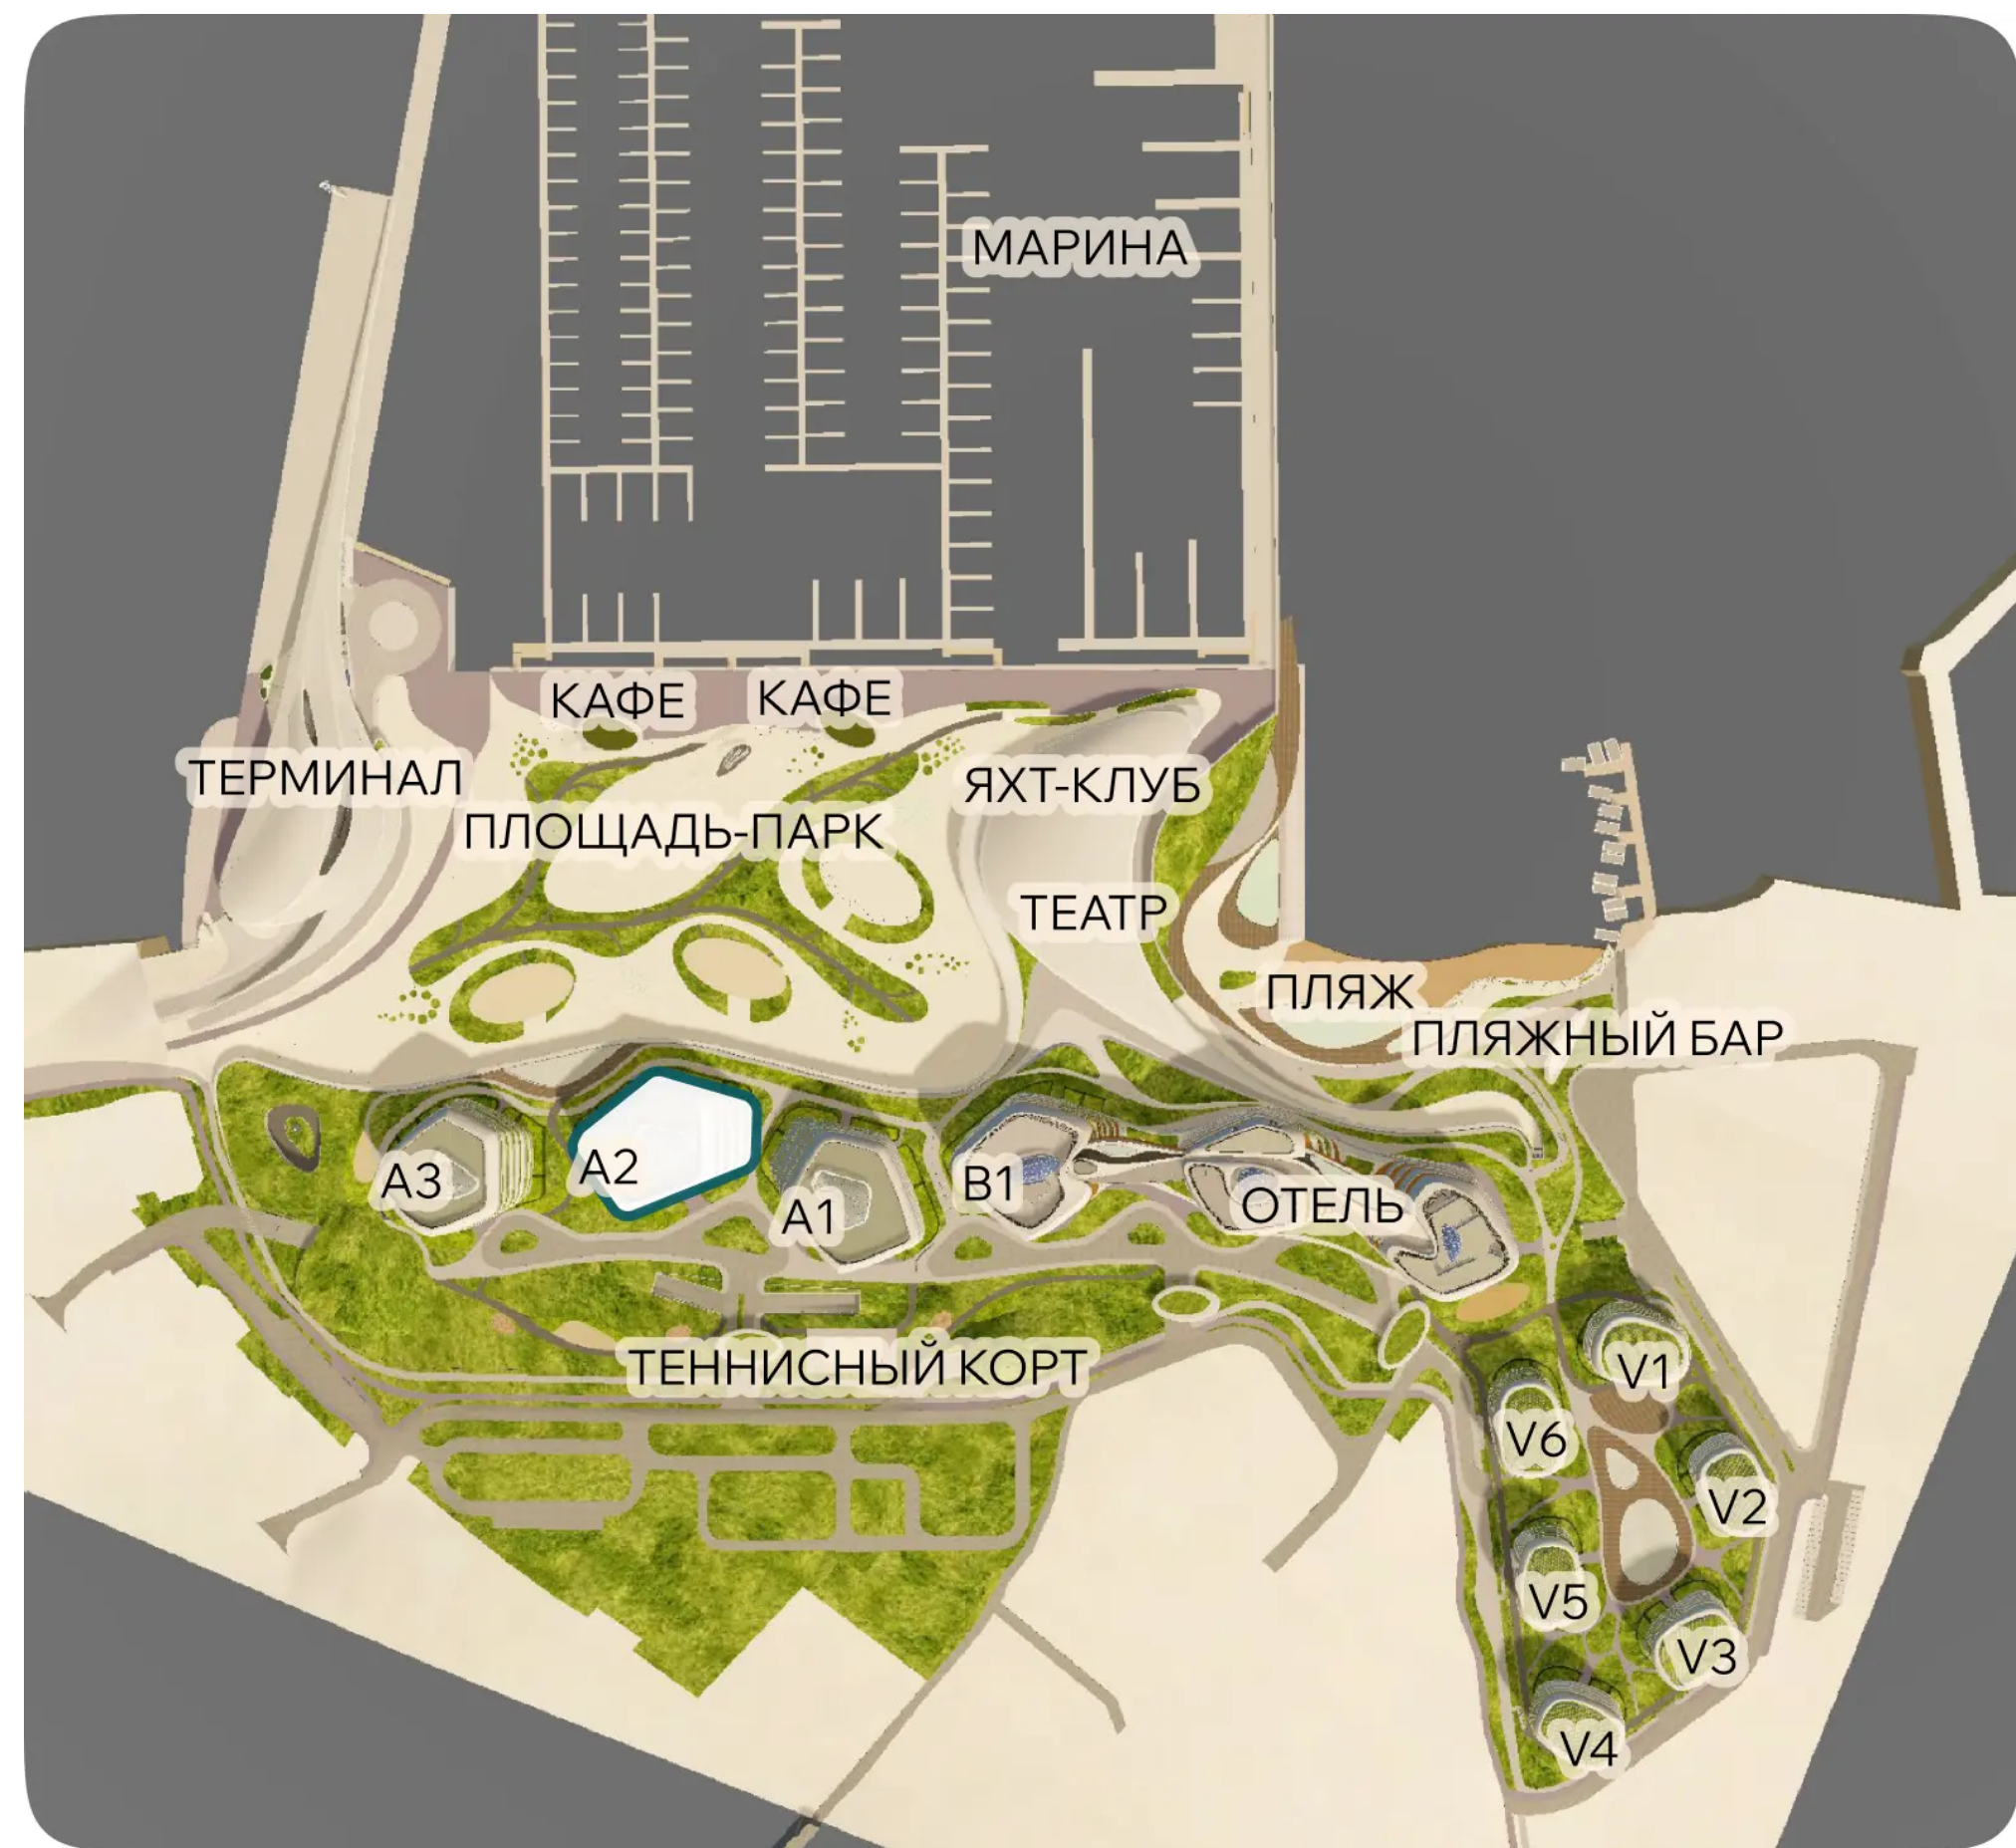


ЭТАЖ 3 • № 22 • КОРПУС А2 ПЕРВАЯ ЛИНИЯ МОРЯ

Резиденции с террасой

Внутренняя площадь	Спальни	Площадь террасы	Общая площадь
77,3М ²	2	33,6М ²	110,9М ²

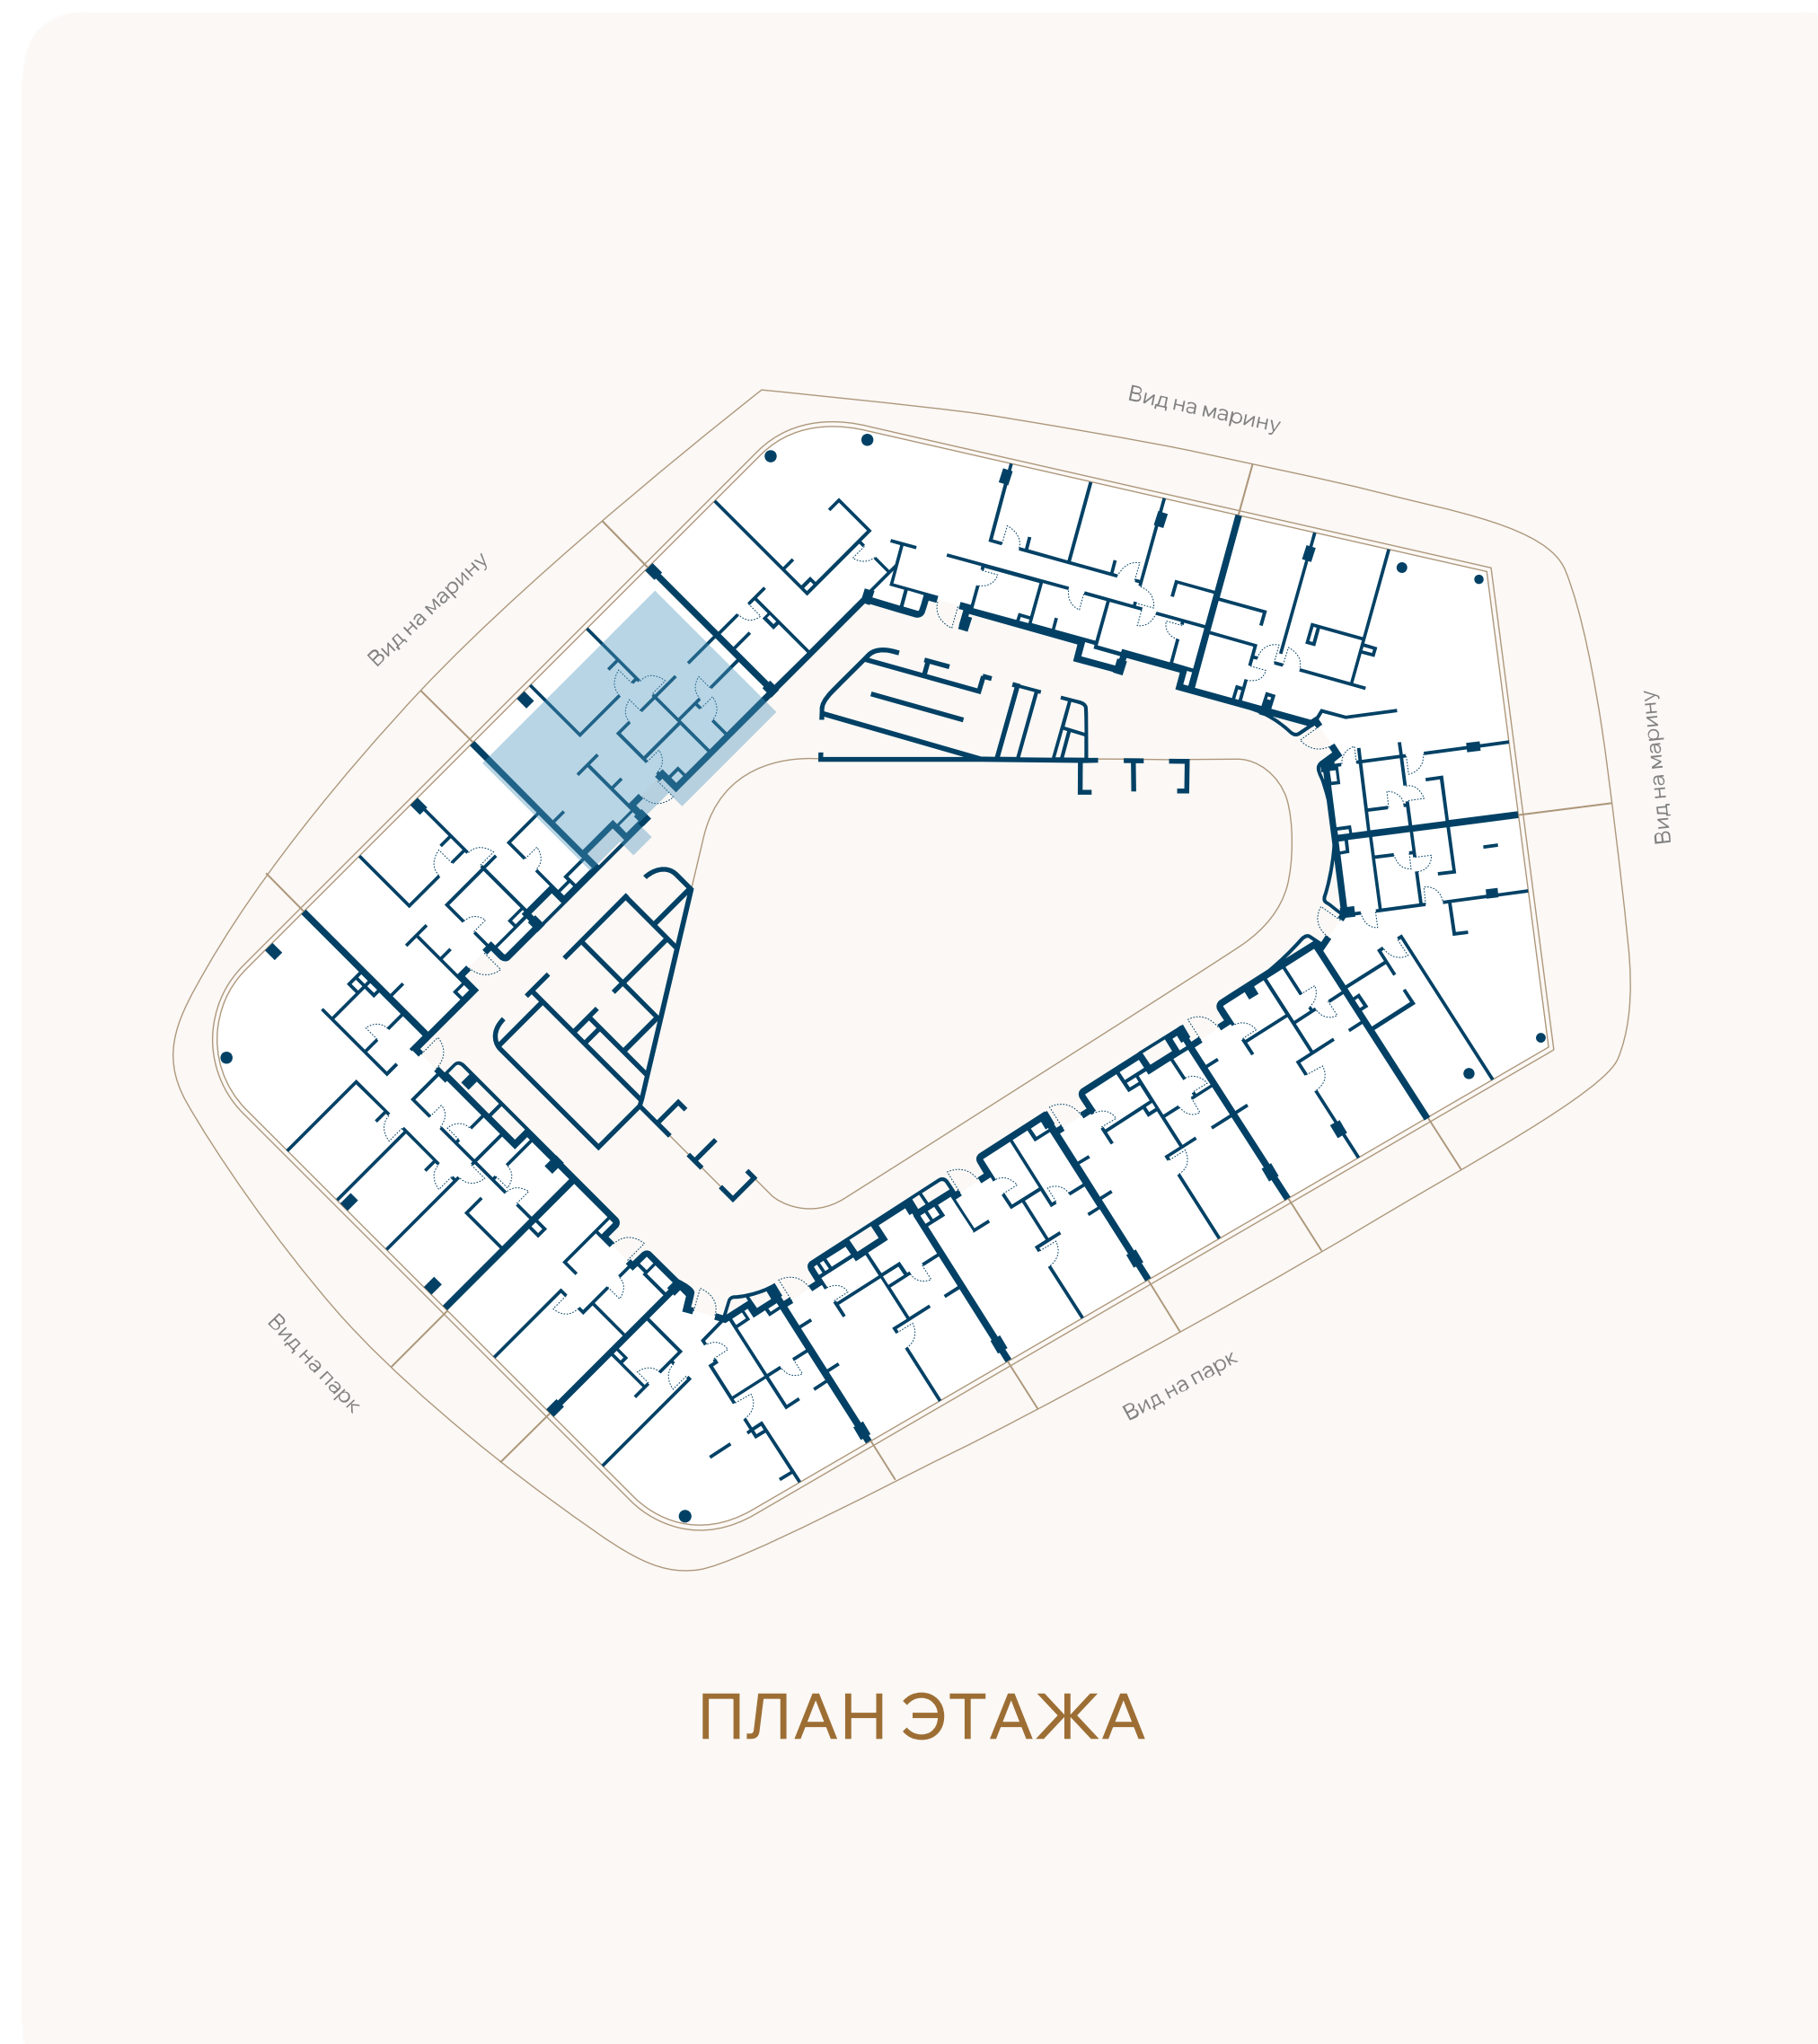

ВИД НА МАРИНУ

