
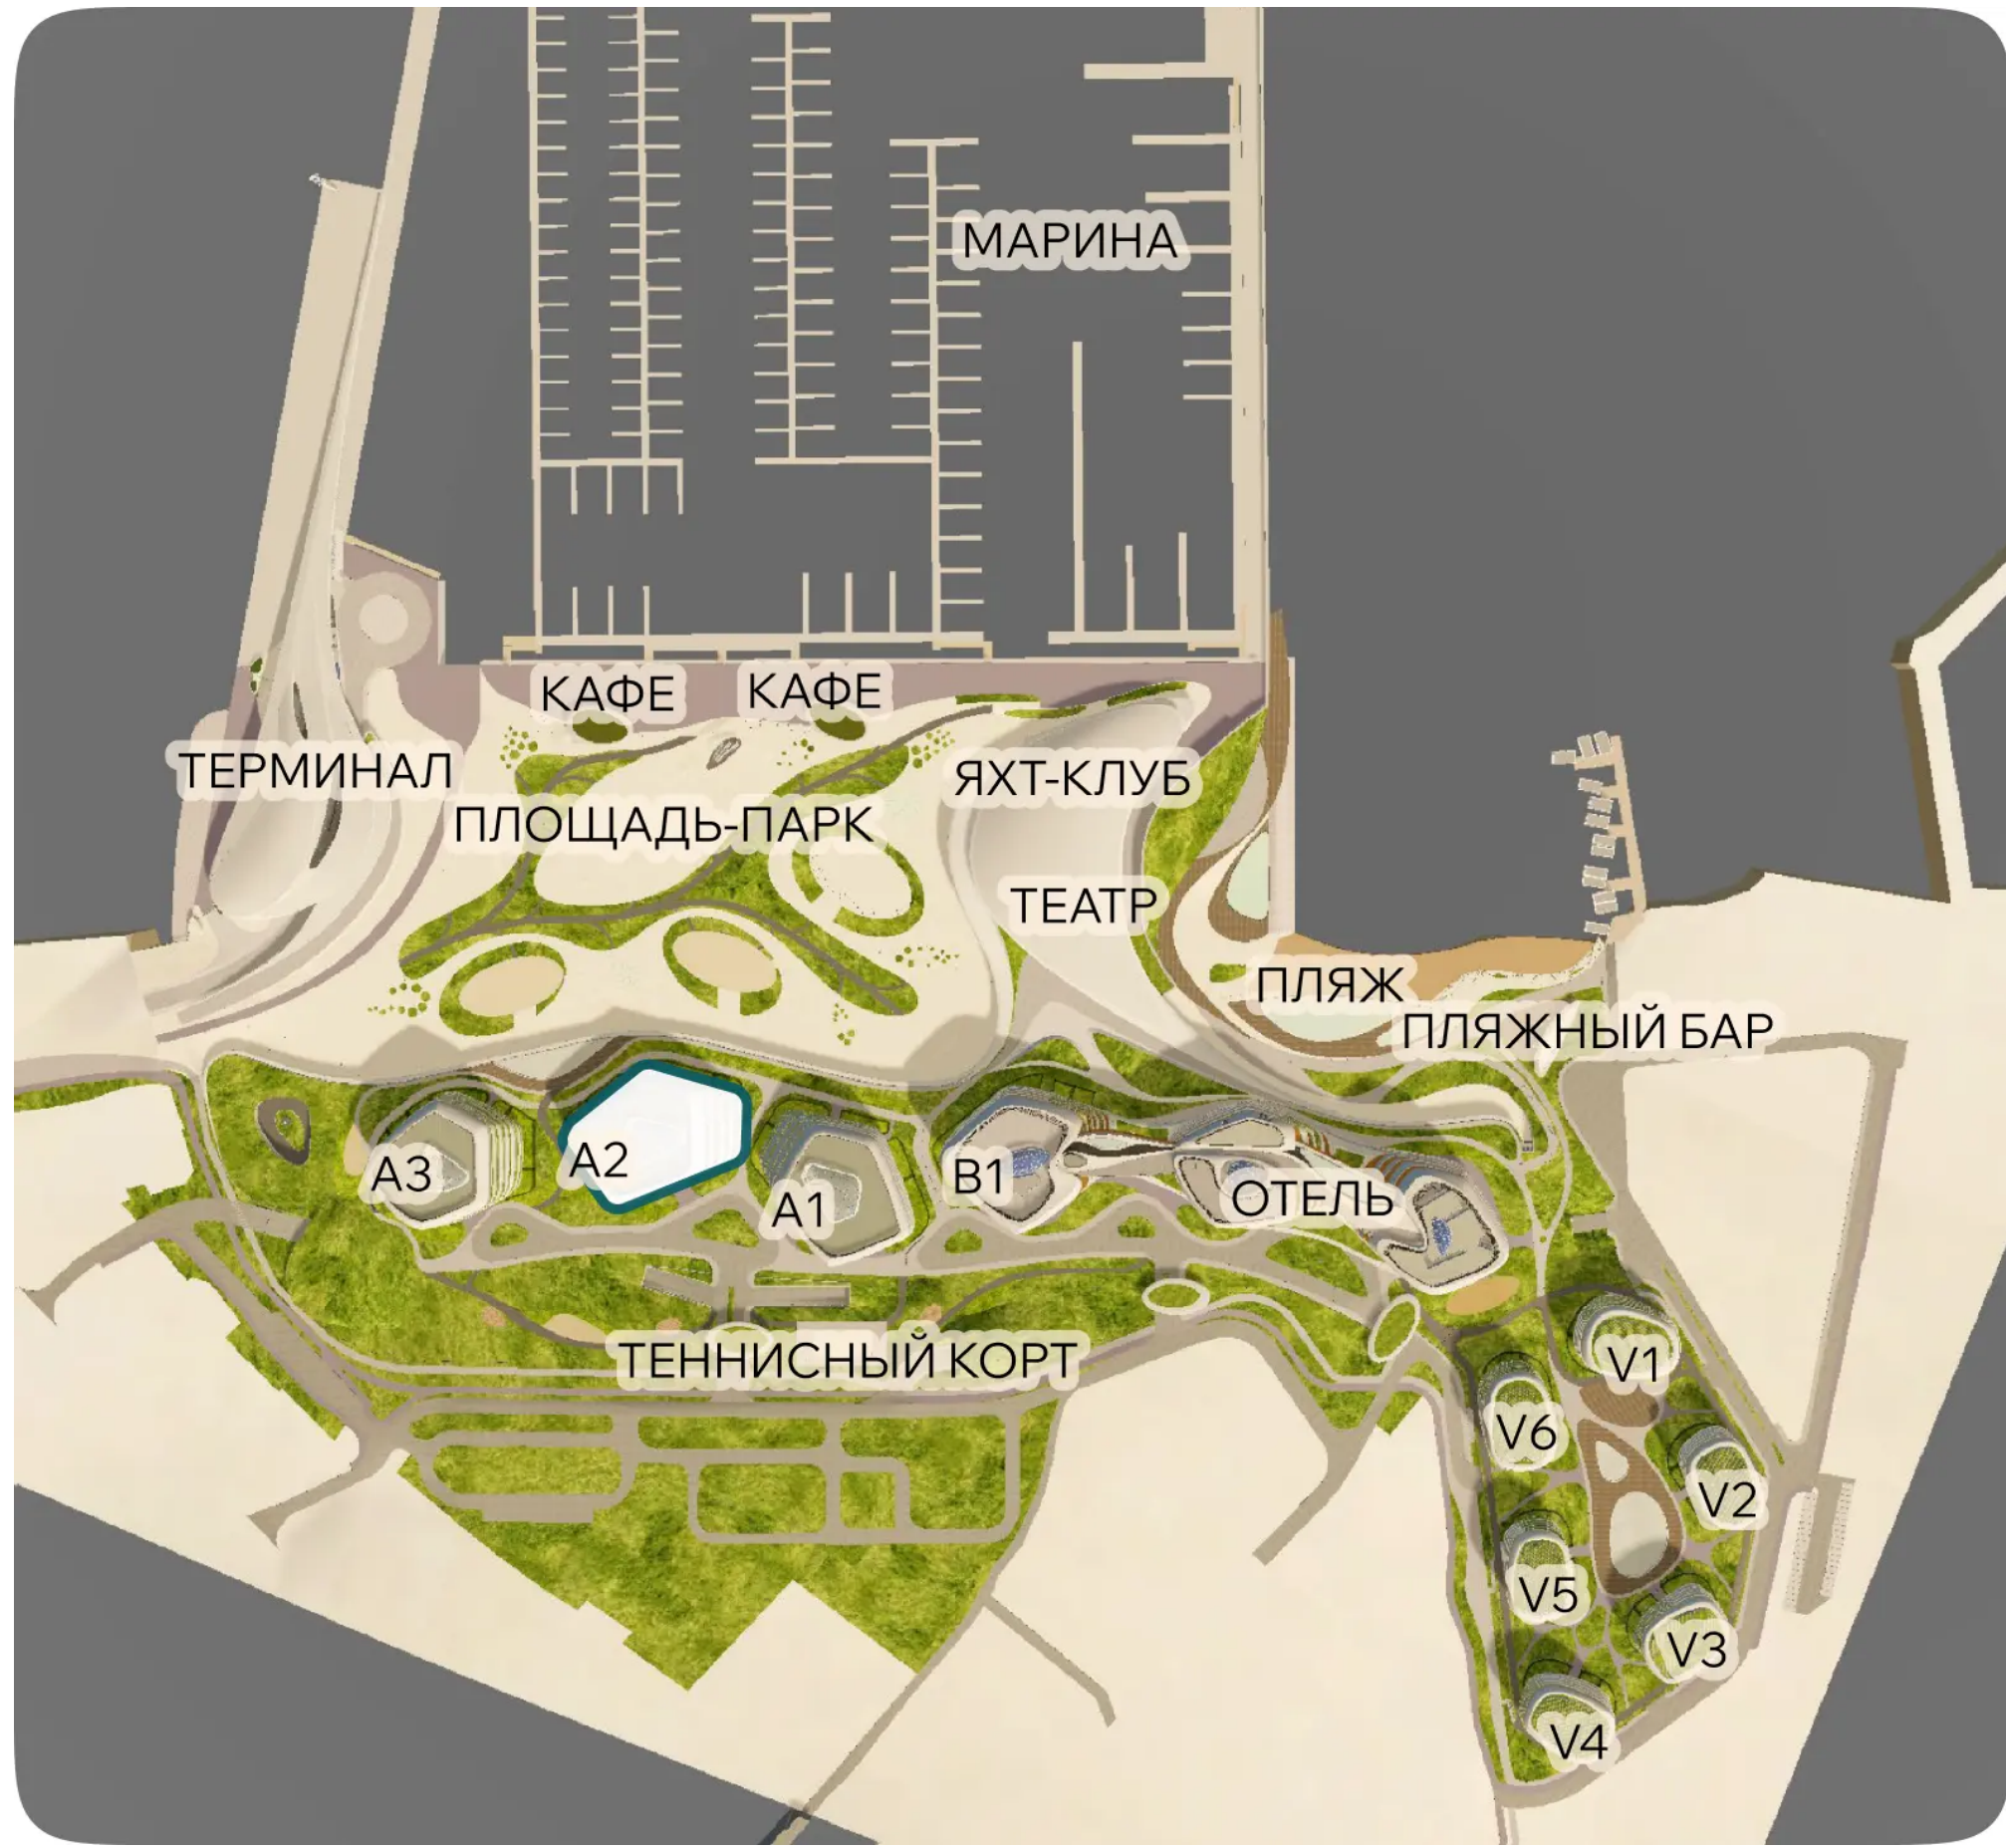


ЭТАЖ 3 • № 23 • КОРПУС А2 ПЕРВАЯ ЛИНИЯ МОРЯ

Резиденции с террасой

Внутренняя площадь	Спальни	Площадь террасы	Общая площадь
175,7М ²	4	58М ²	233,7М ²

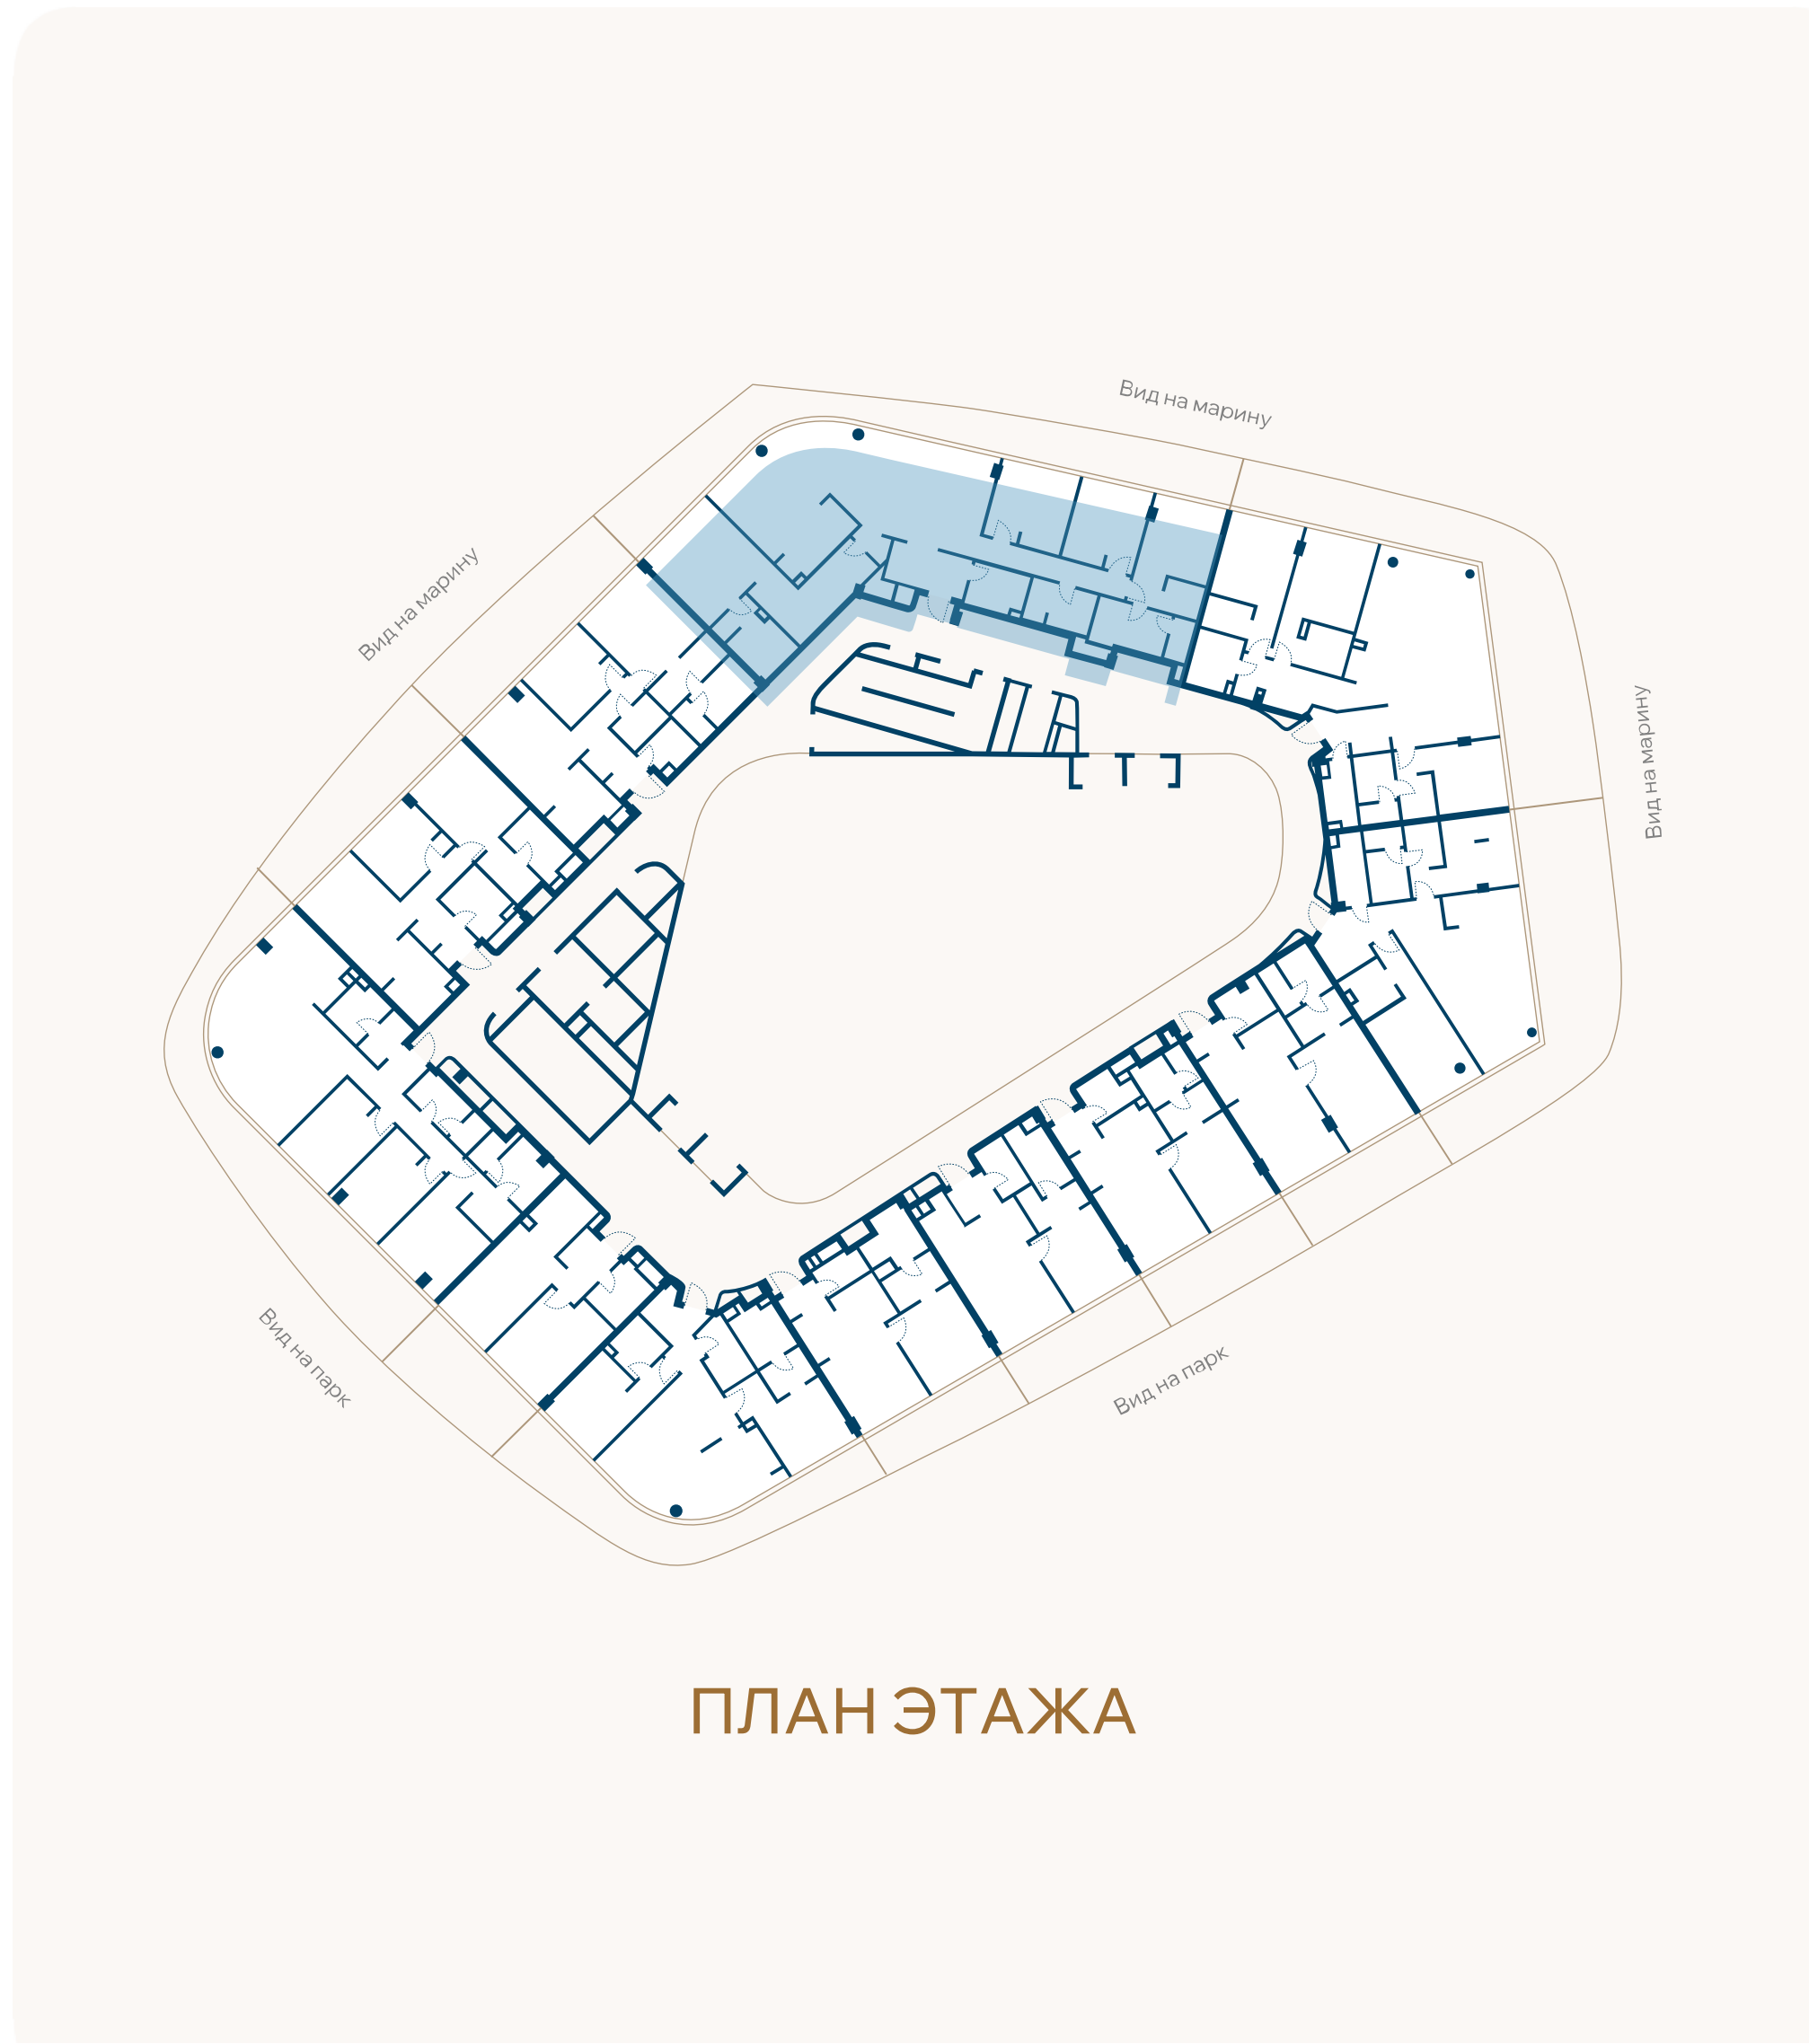

ВИД НА МАРИНУ

