


ЭТАЖ 3 • № 24 • КОРПУС А2 ПЕРВАЯ ЛИНИЯ МОРЯ

Резиденции с террасой

Внутренняя площадь	Спальни	Площадь террасы	Общая площадь
131,4М ²	3	71,4М ²	202,8М ²

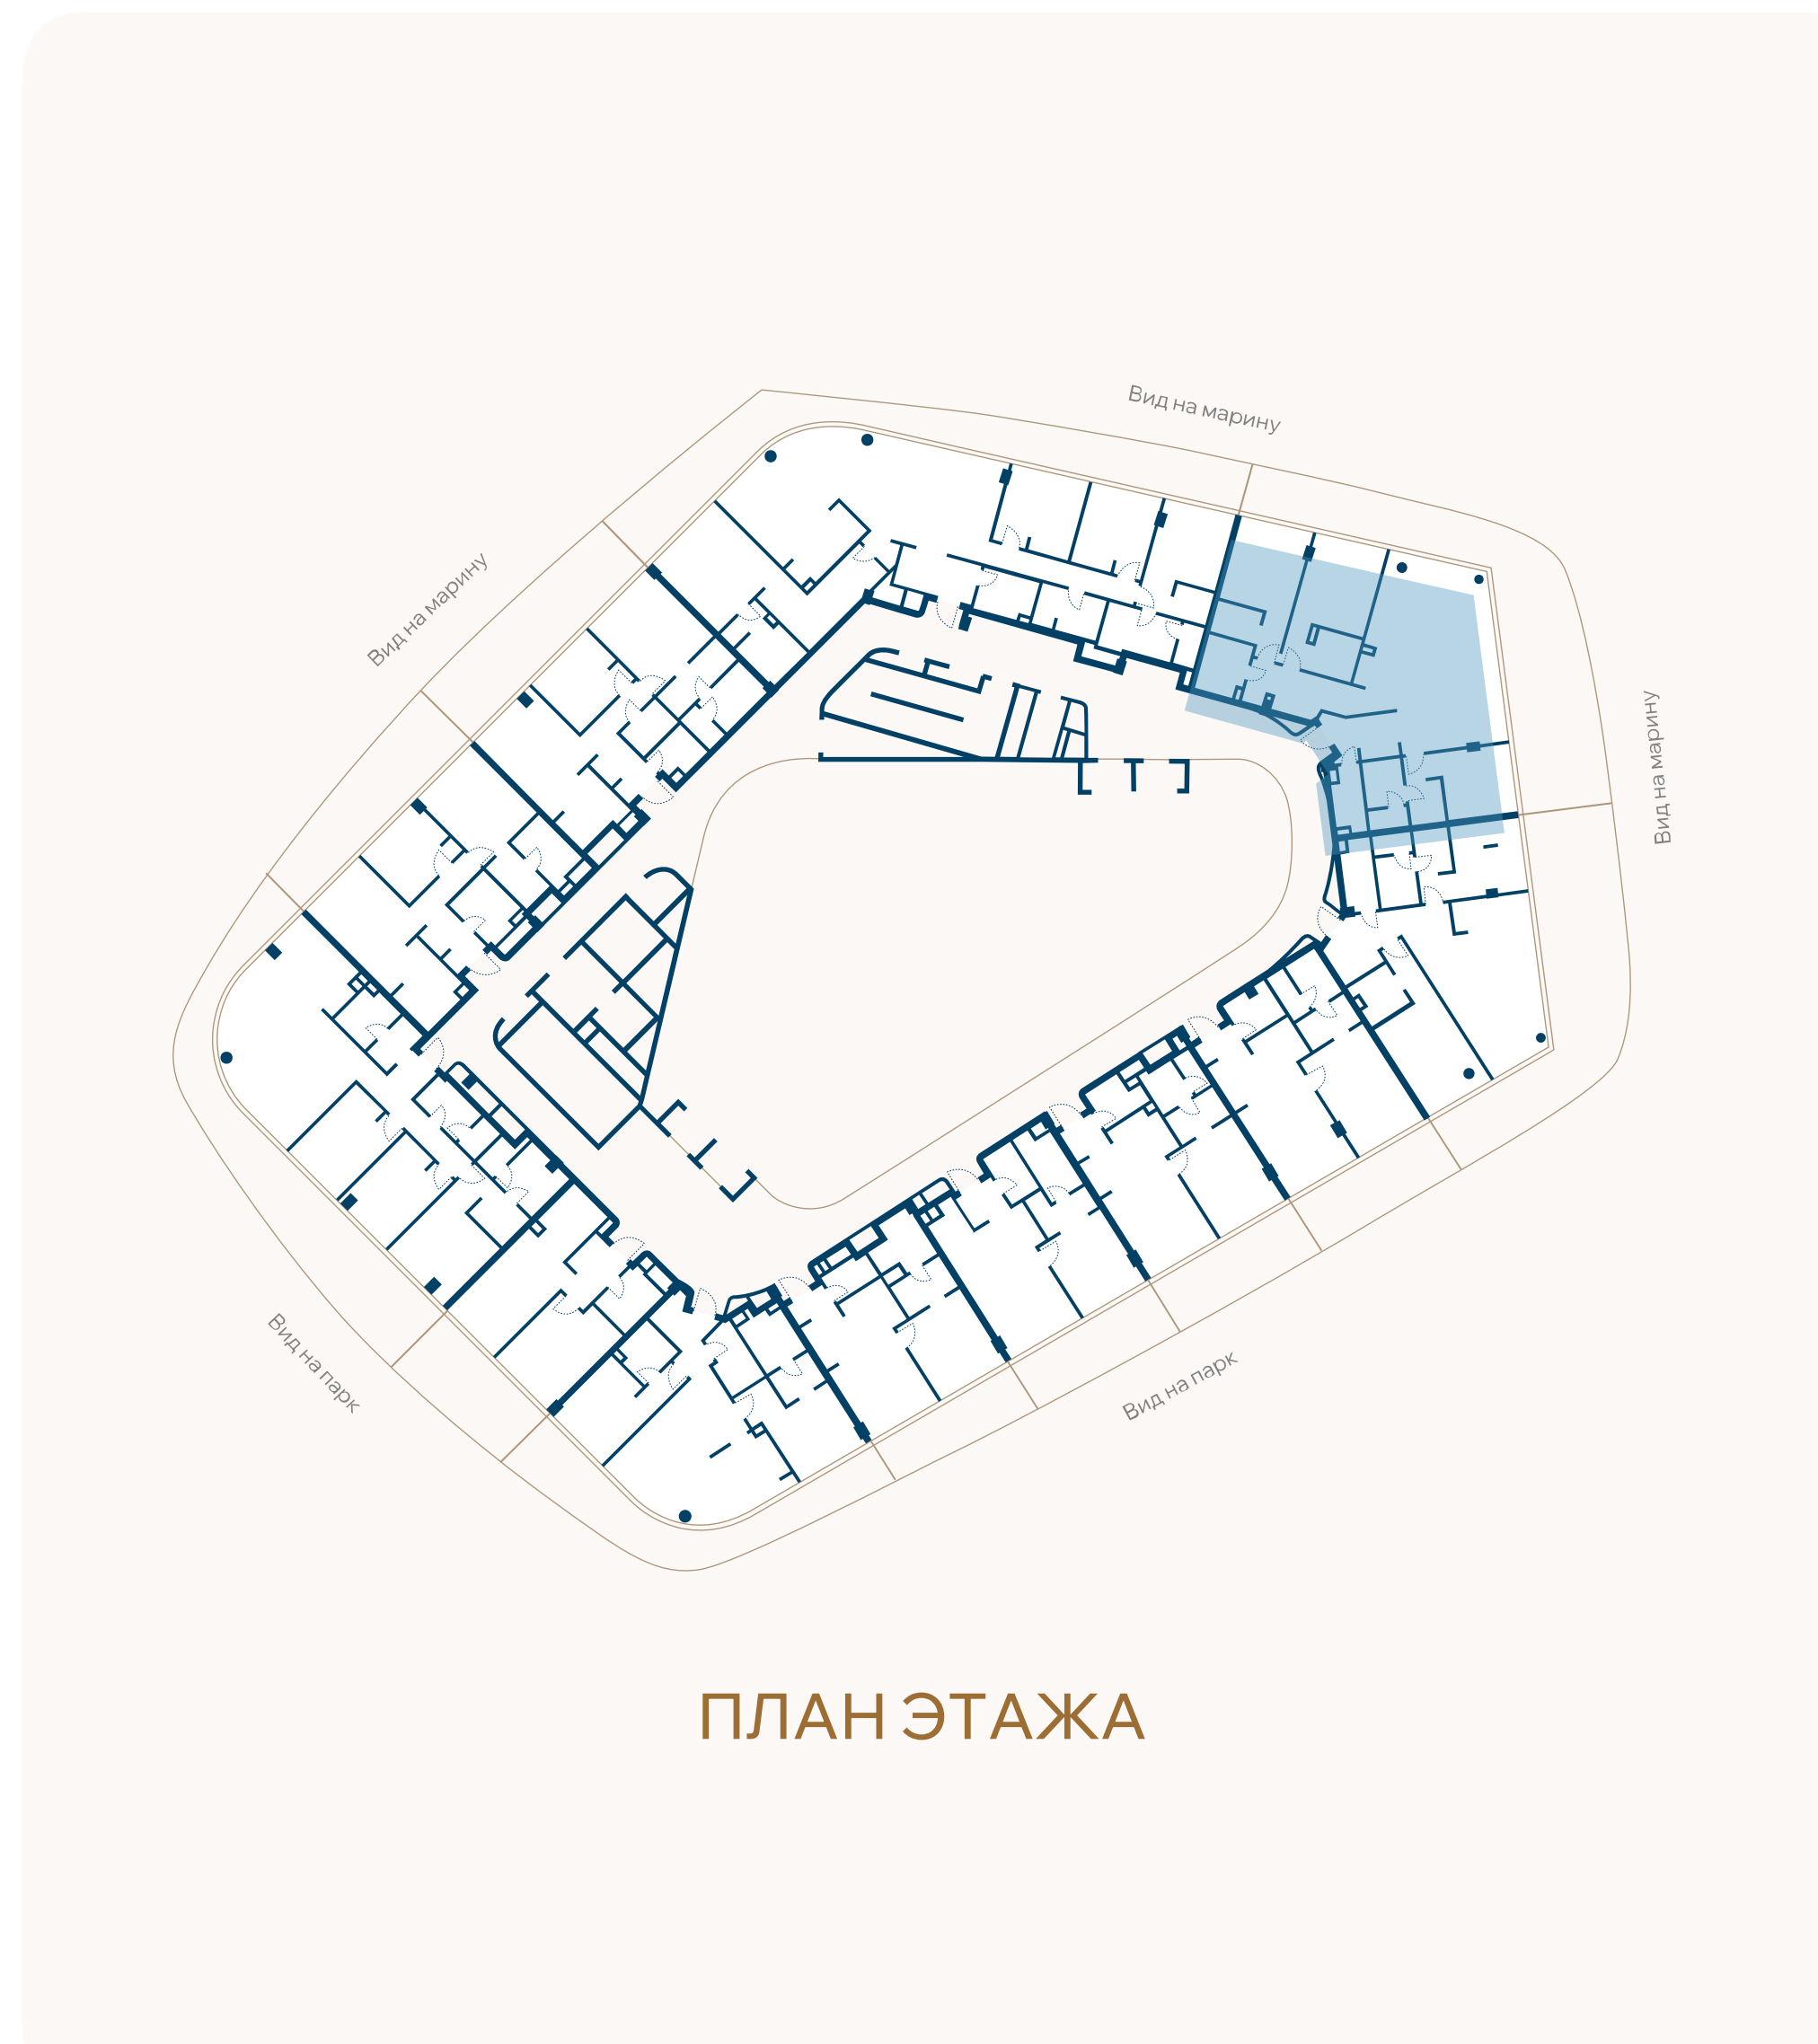

ВИД НА МАРИНУ

