


ЭТАЖ 3 • № 25 • КОРПУС А2 ПЕРВАЯ ЛИНИЯ МОРЯ

Резиденции с террасой

Внутренняя площадь	Спальни	Площадь террасы	Общая площадь
92,4М ²	2	62,2М ²	154,6М ²

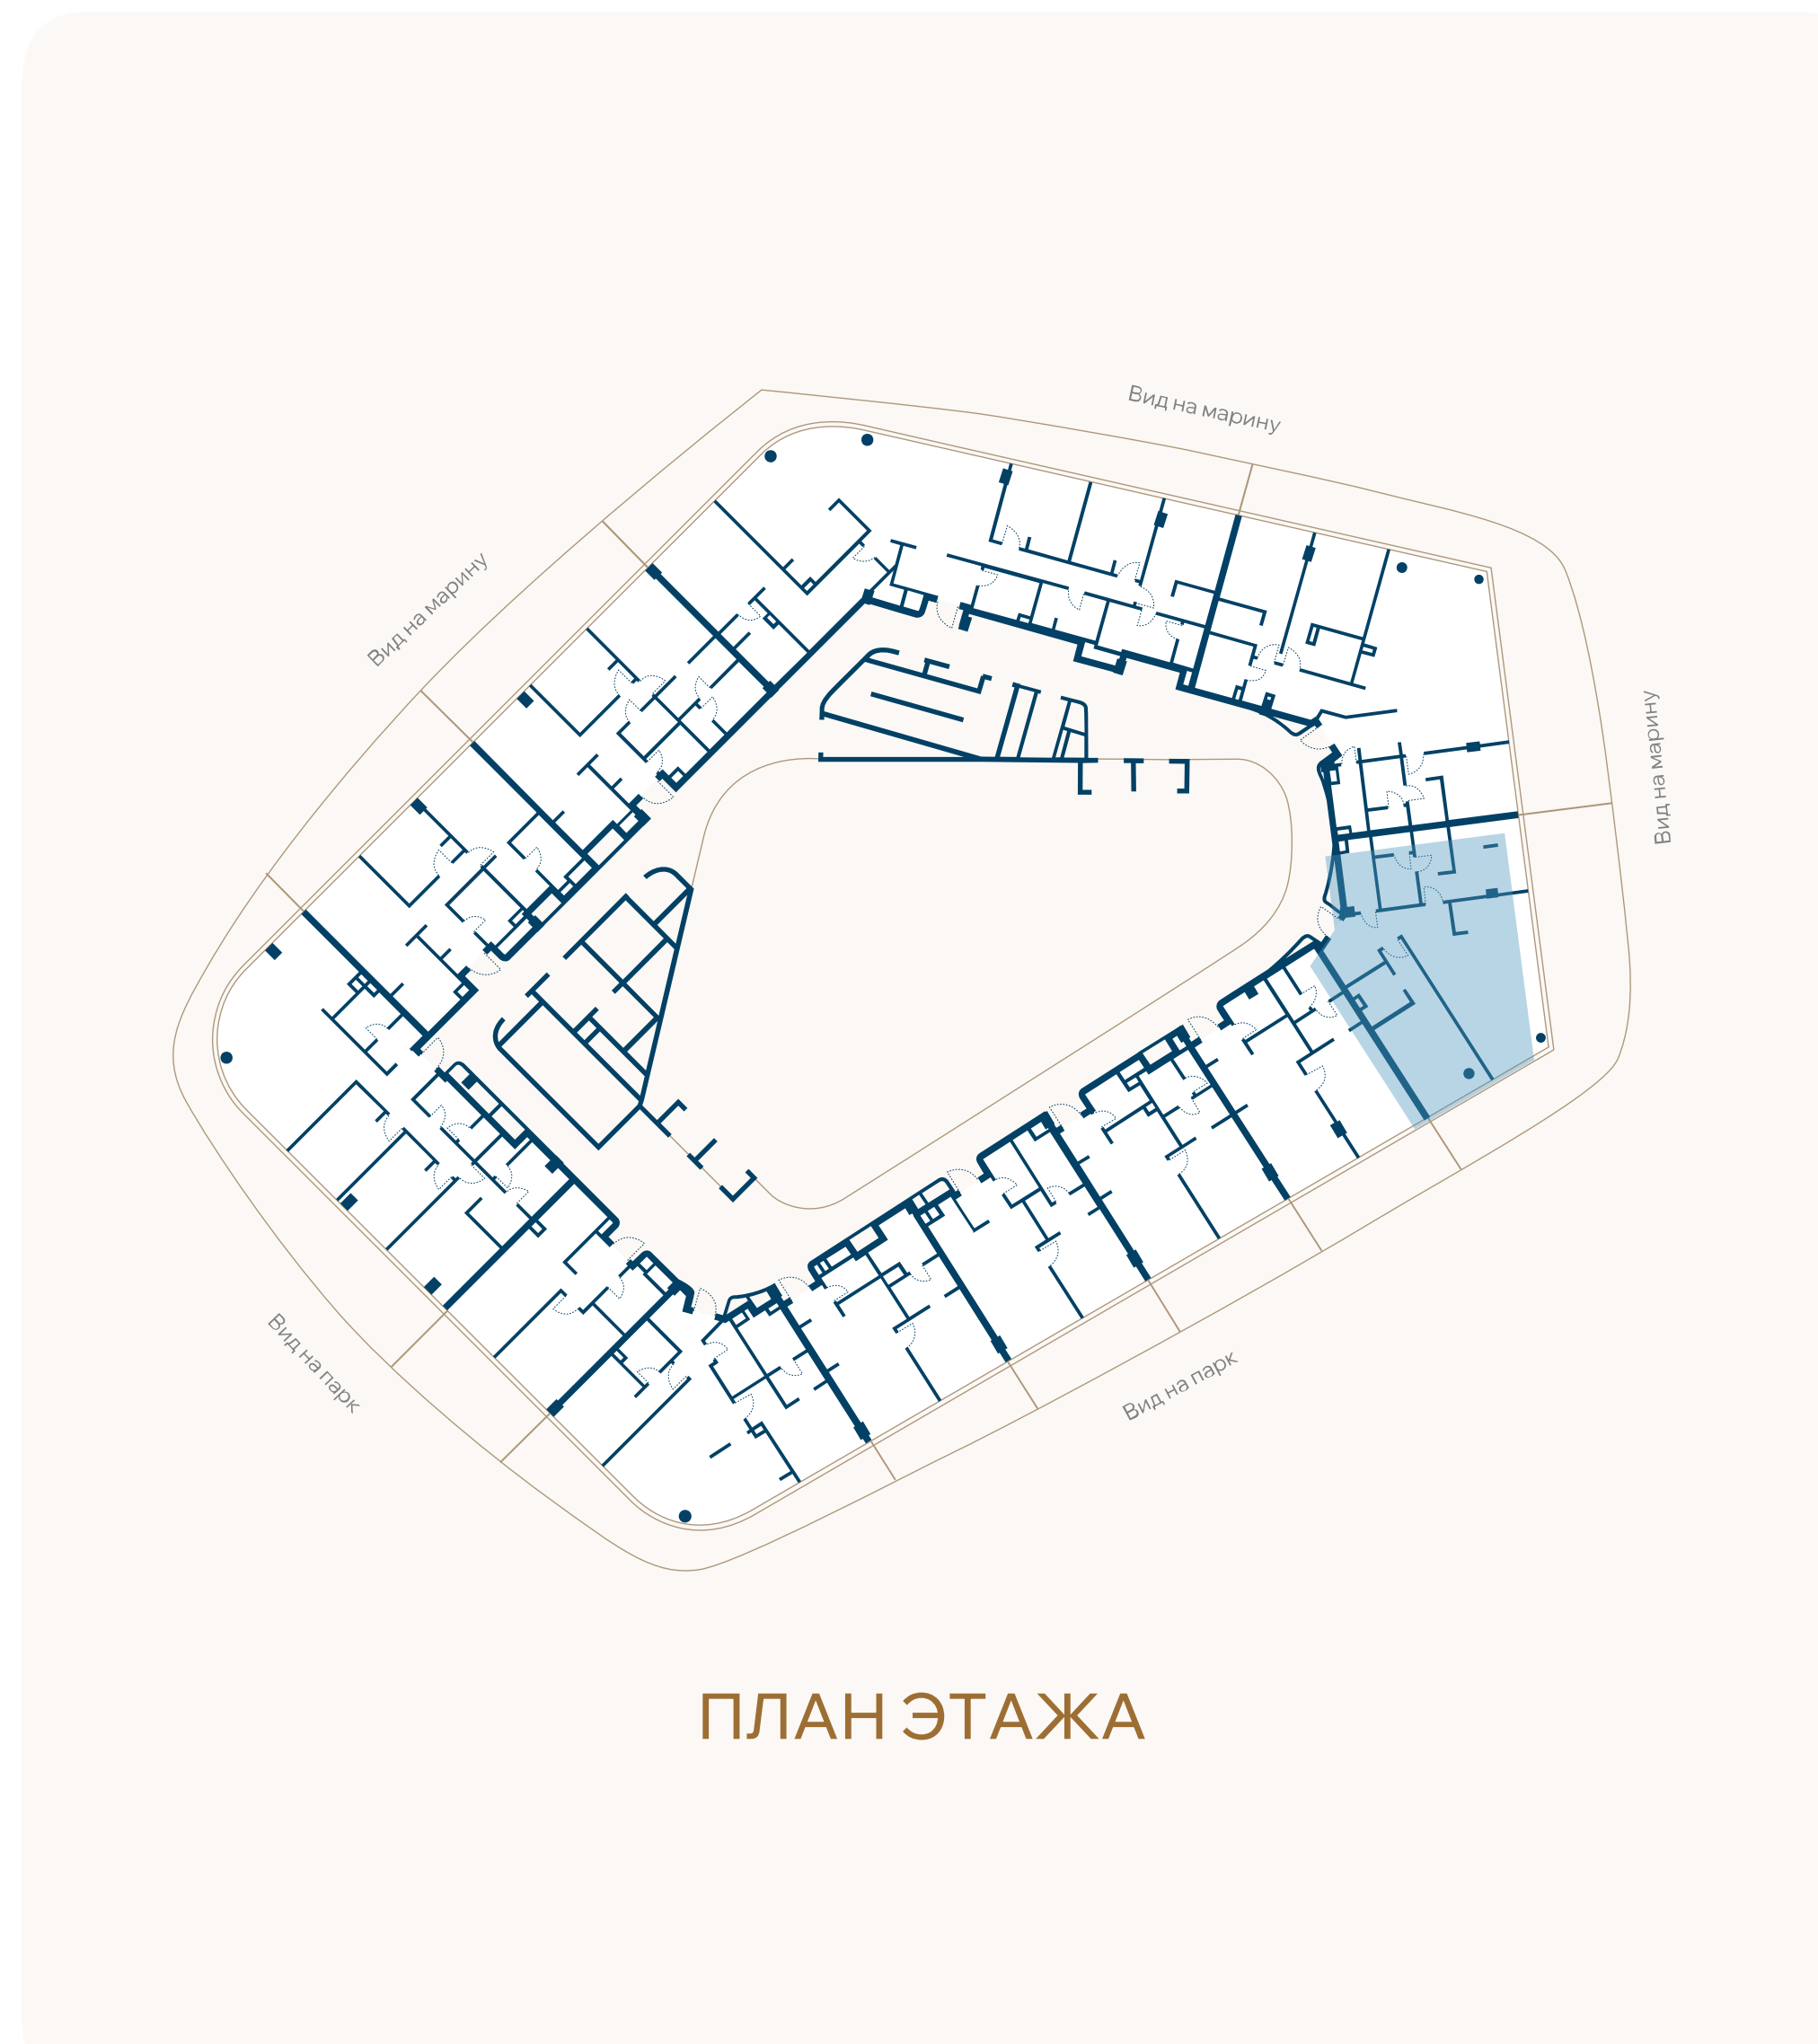

ВИД НА МАРИНУ

