


ЭТАЖ 3 • № 27 • КОРПУС А2 ПЕРВАЯ ЛИНИЯ МОРЯ

Резиденции с террасой

Внутренняя площадь	Спальни	Площадь террасы	Общая площадь
55,5М ²	1	18,4М ²	73,9М ²

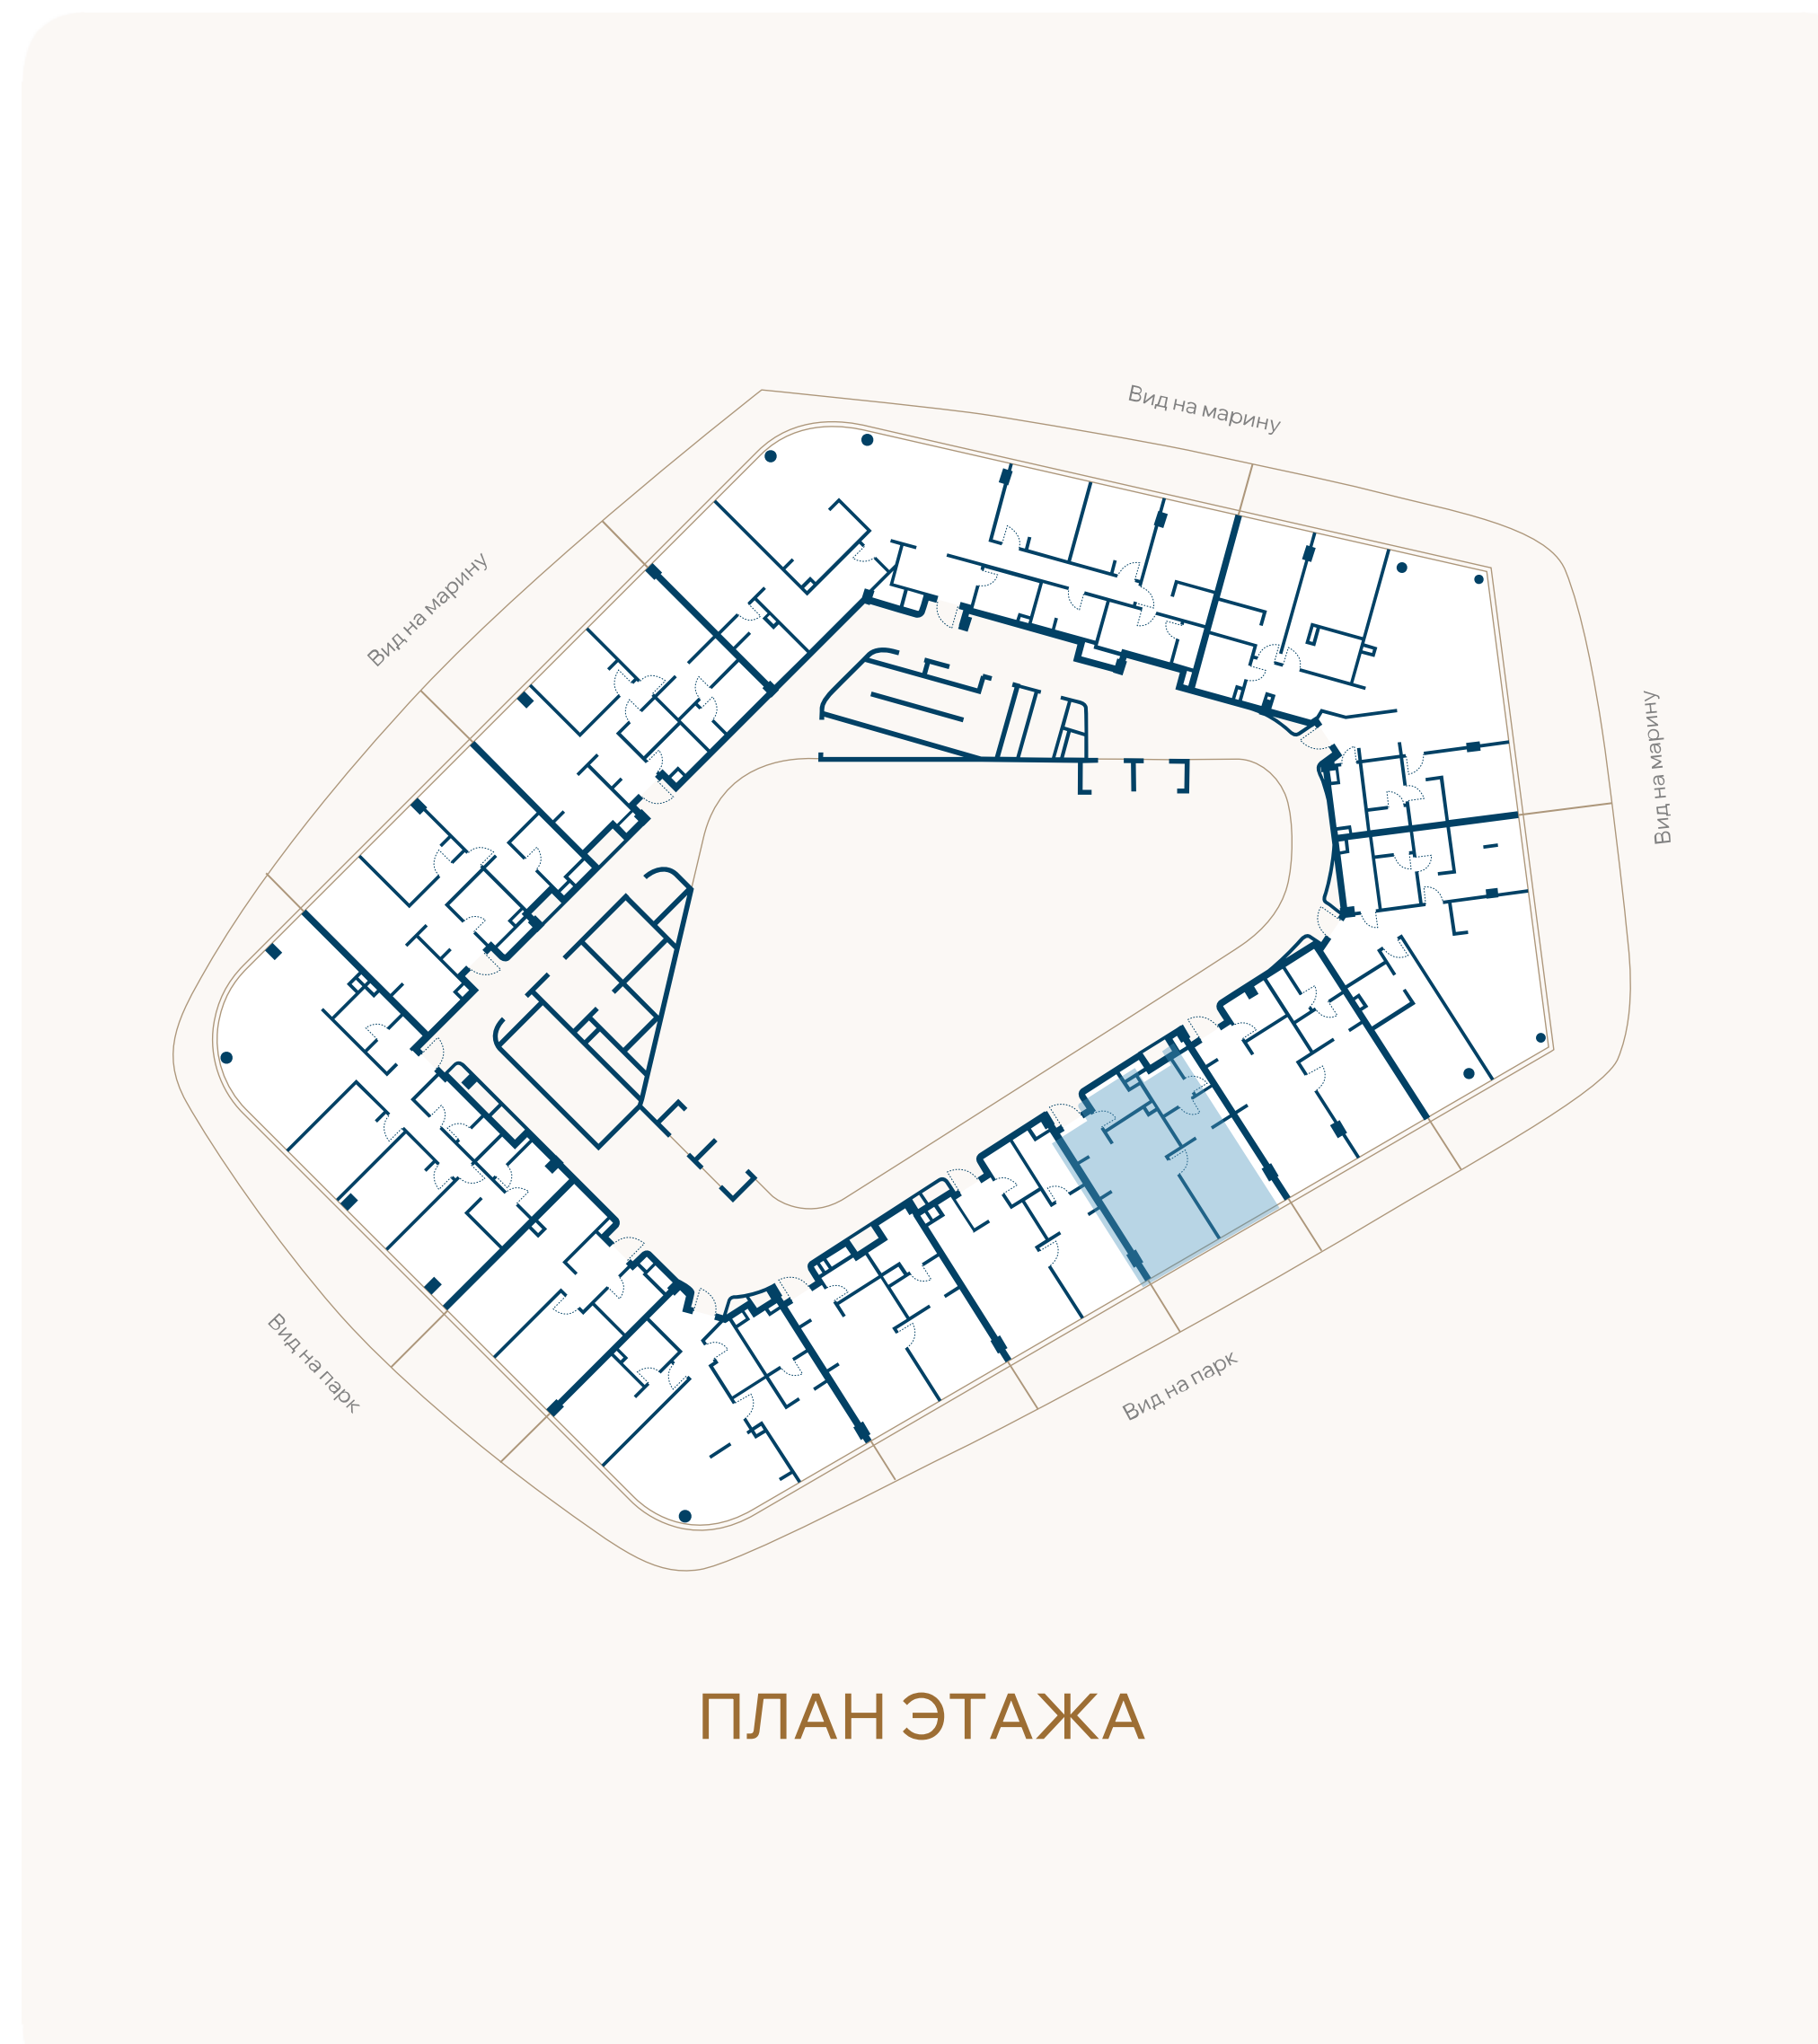

ВИД НА ПАРК

