
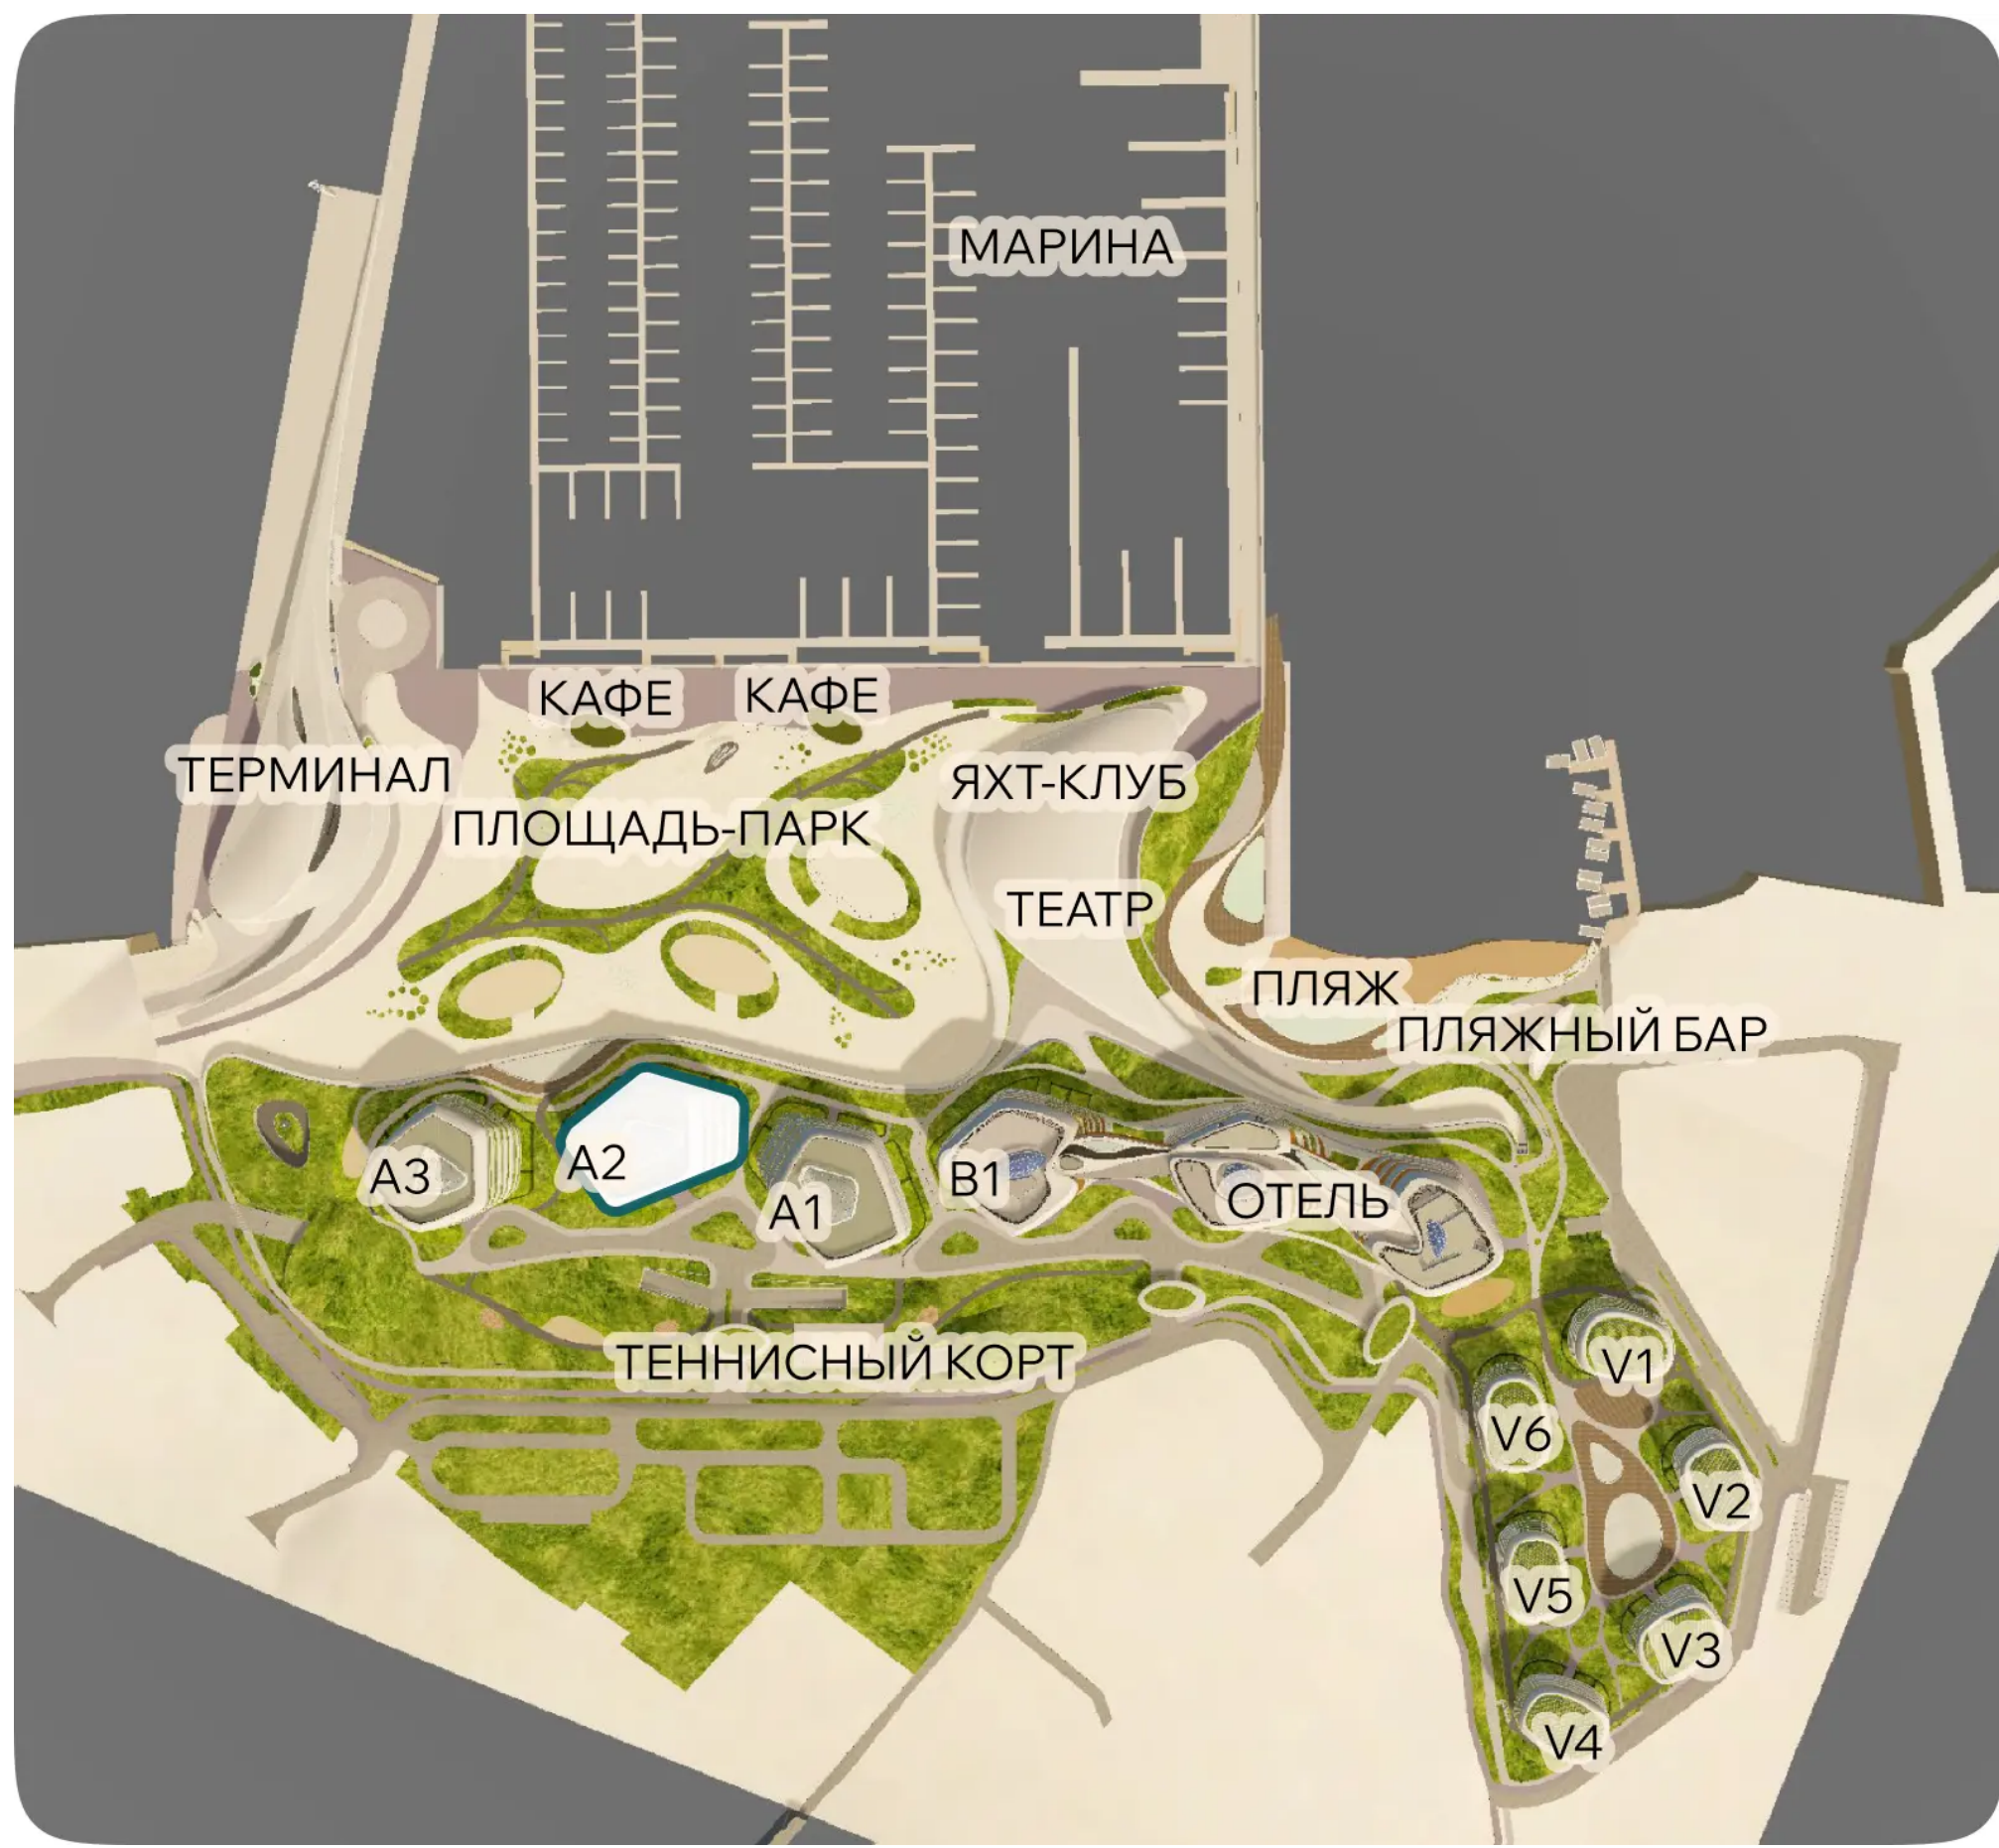


ЭТАЖ 3 • № 28 • КОРПУС А2 ПЕРВАЯ ЛИНИЯ МОРЯ

Резиденции с террасой

Внутренняя площадь	Спальни	Площадь террасы	Общая площадь
54,3М ²	1	17,3М ²	71,6М ²

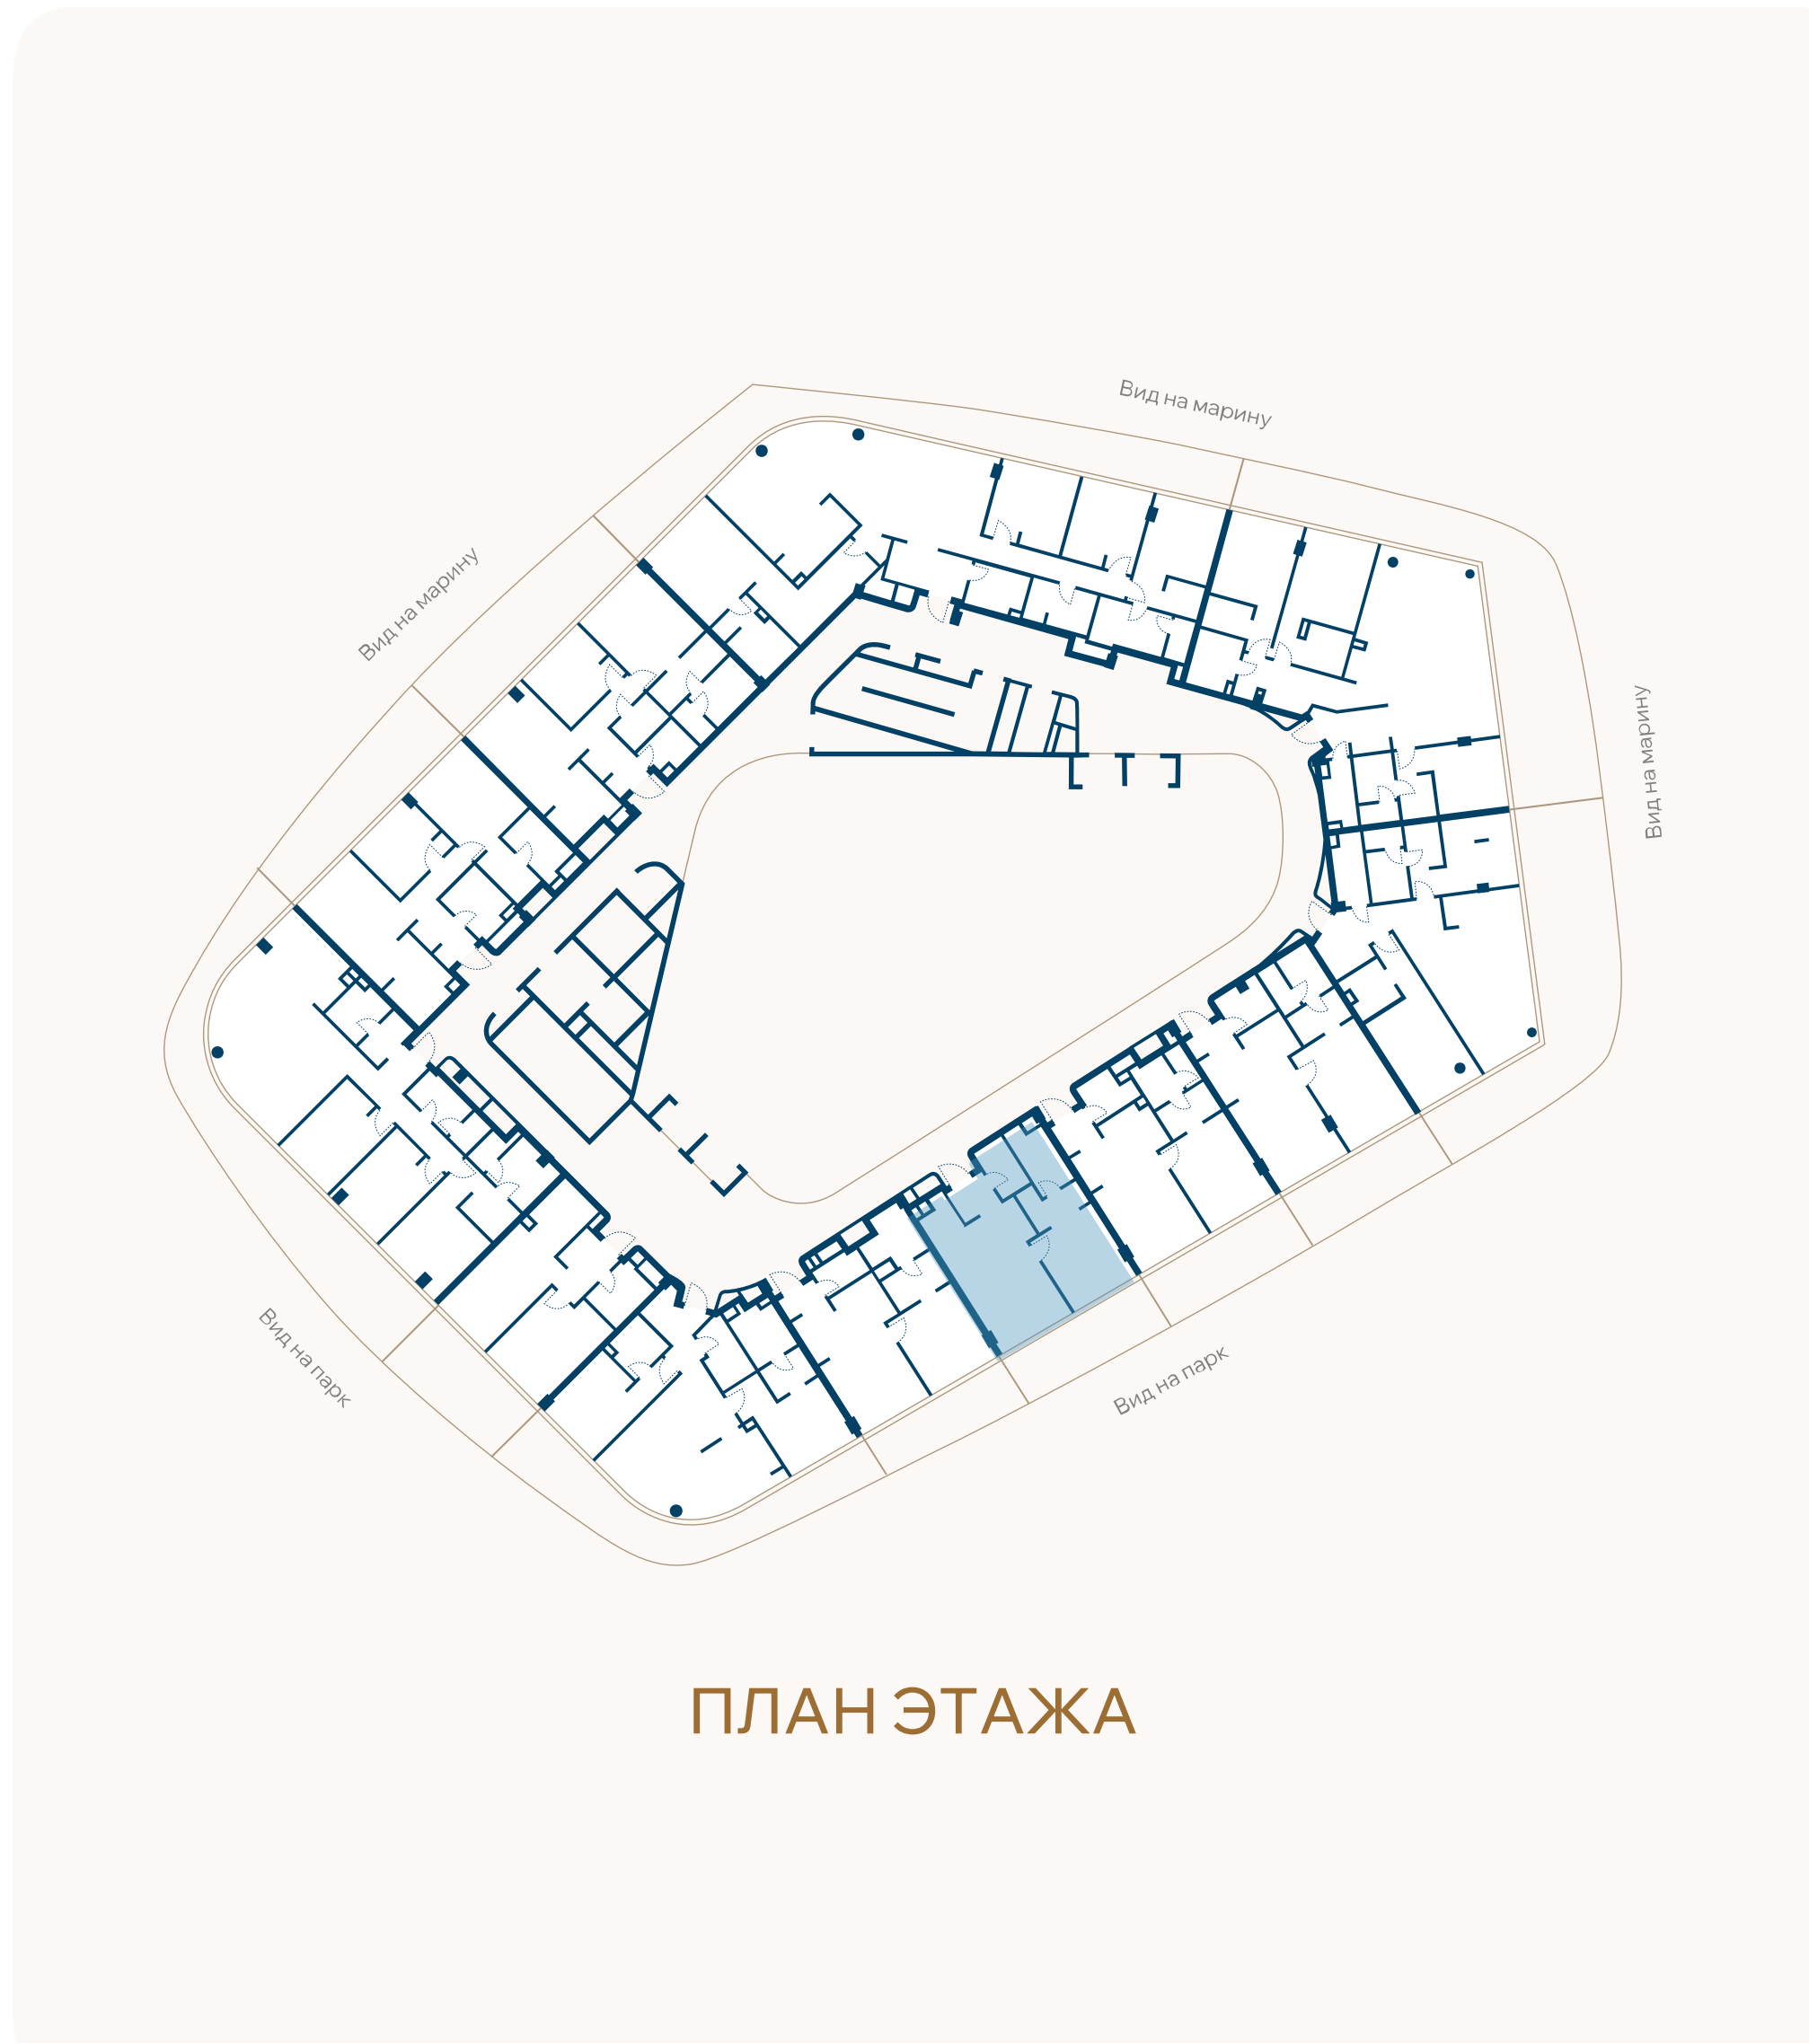

ВИД НА ПАРК

