


ЭТАЖ 3 • № 29 • КОРПУС А2 ПЕРВАЯ ЛИНИЯ МОРЯ

Резиденции с террасой

Внутренняя площадь	Спальни	Площадь террасы	Общая площадь
51,4М ²	1	15М ²	66,3М ²

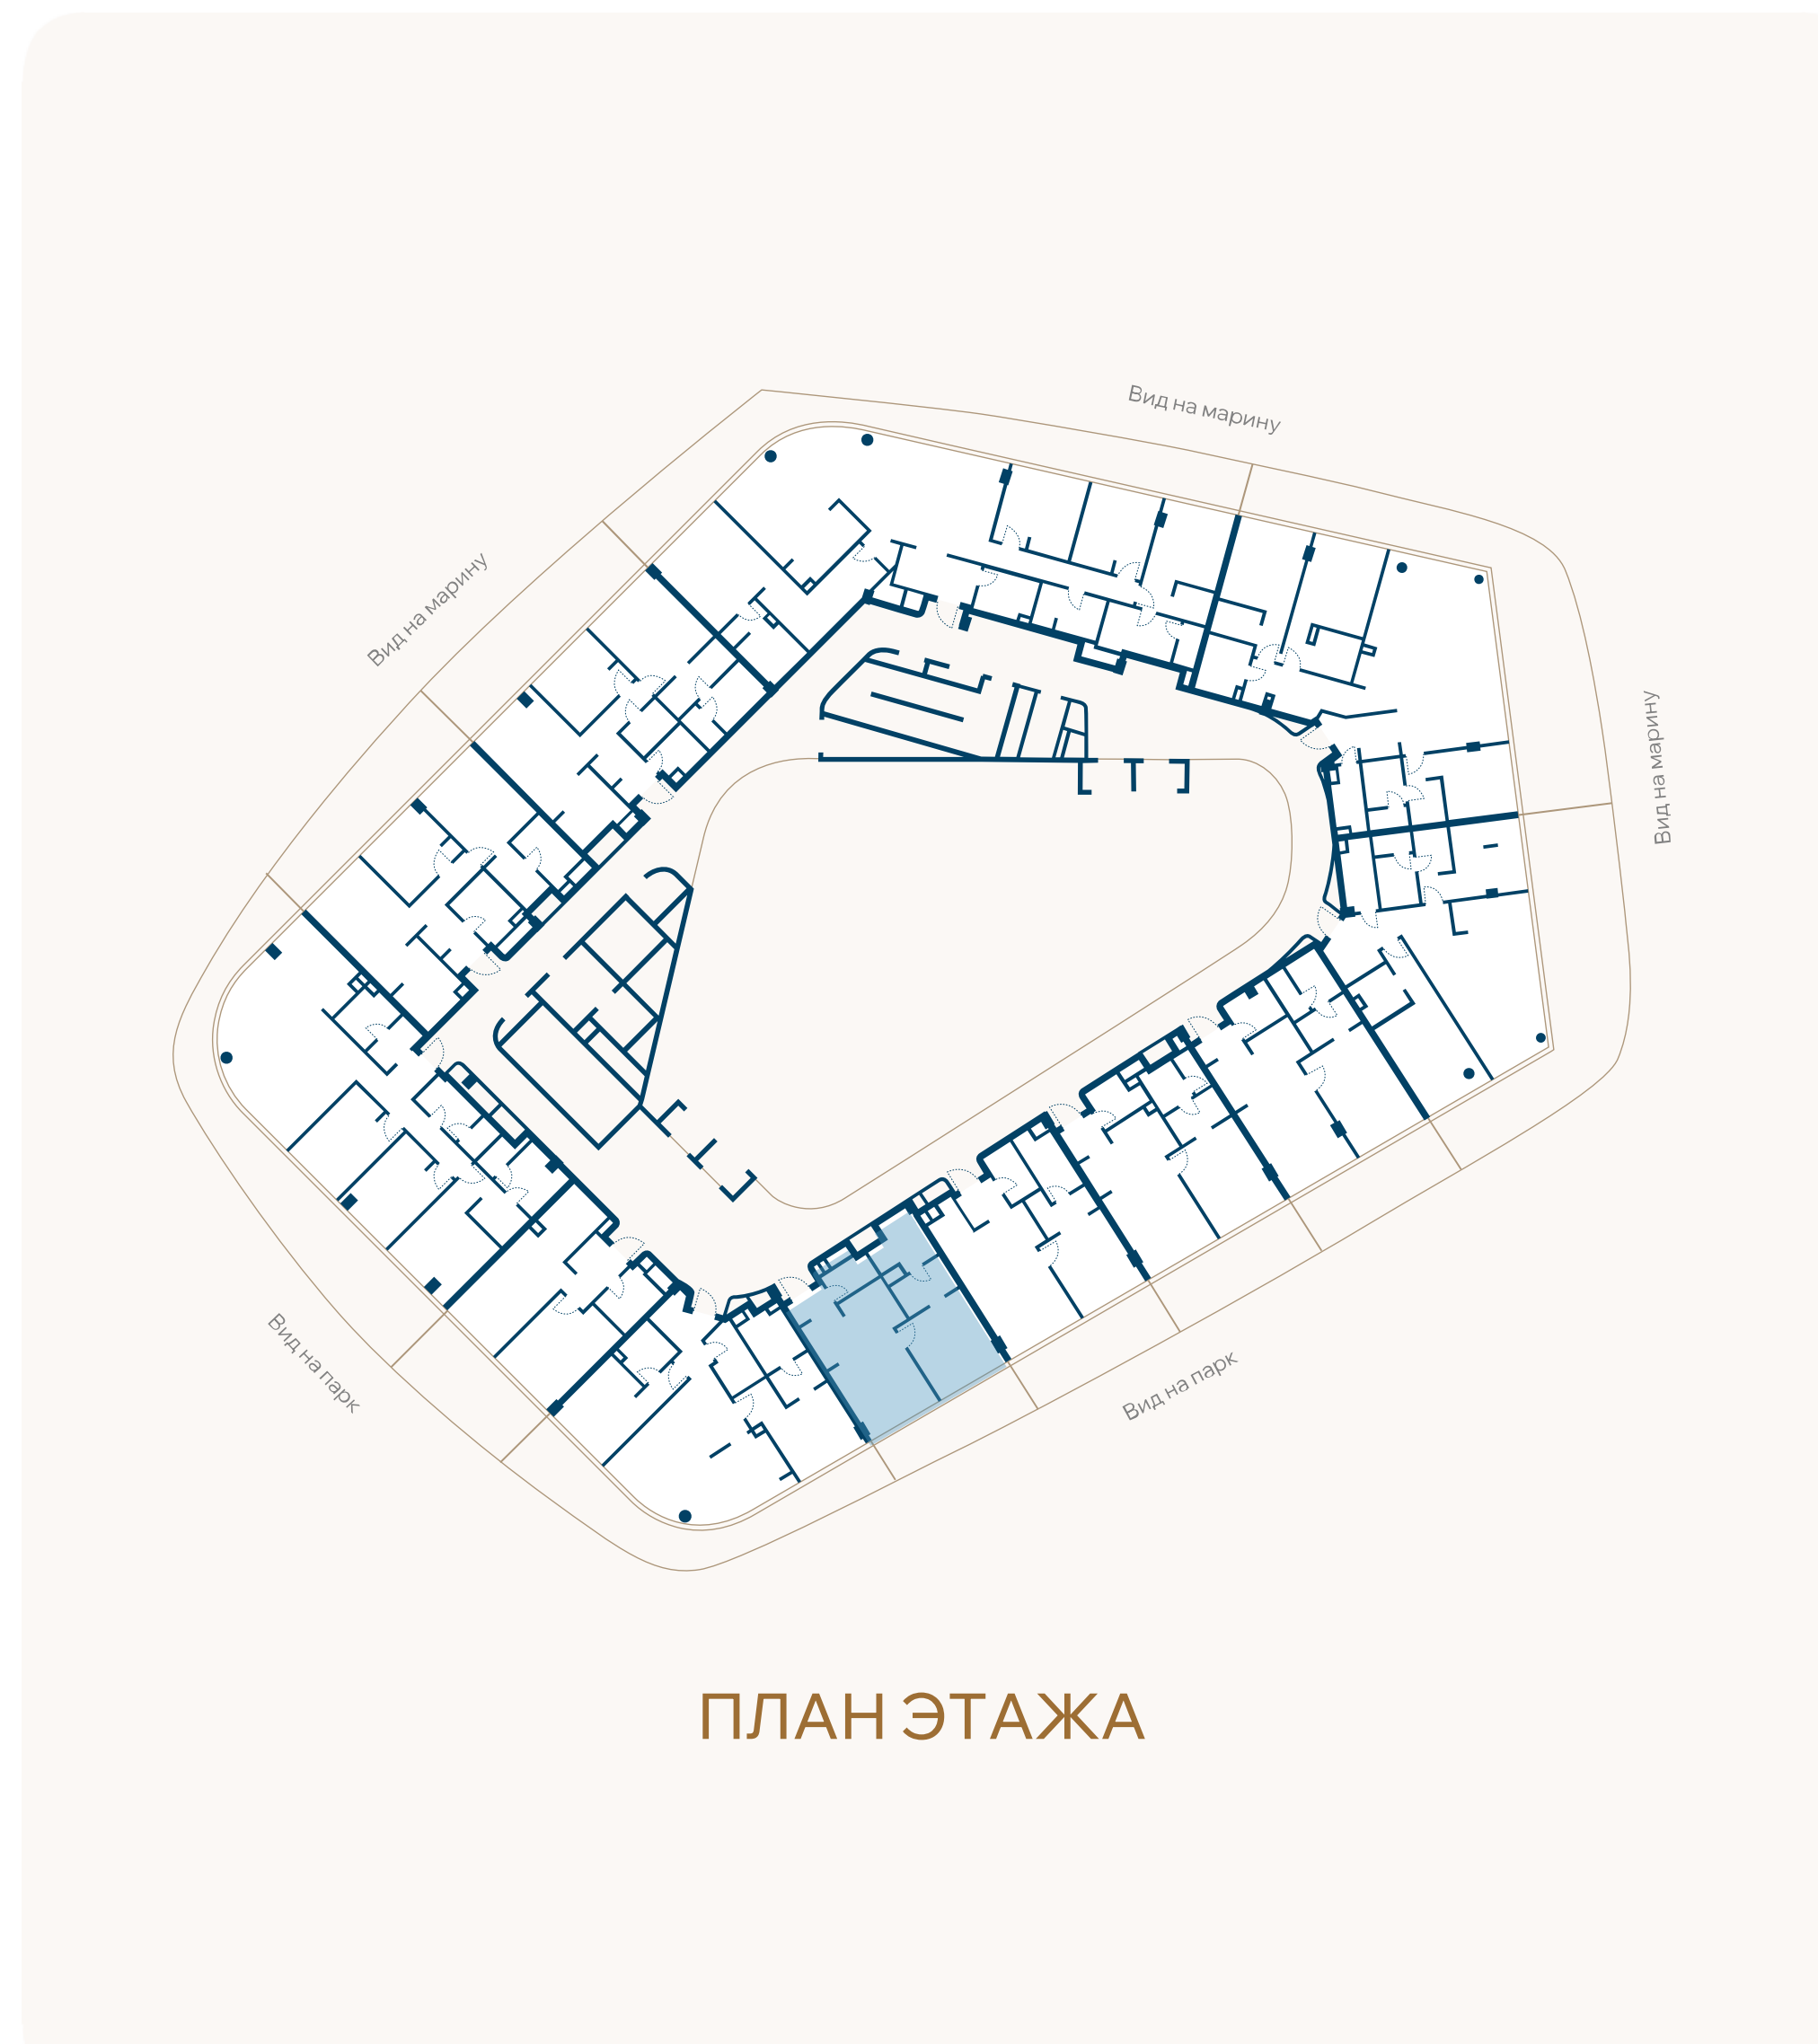

ВИД НА ПАРК

