


ЭТАЖ 4 • № 31 • КОРПУС А2 ПЕРВАЯ ЛИНИЯ МОРЯ

Резиденции с террасой

Внутренняя площадь	Спальни	Площадь террасы	Общая площадь
47,5М ²	1	22,5М ²	70М ²

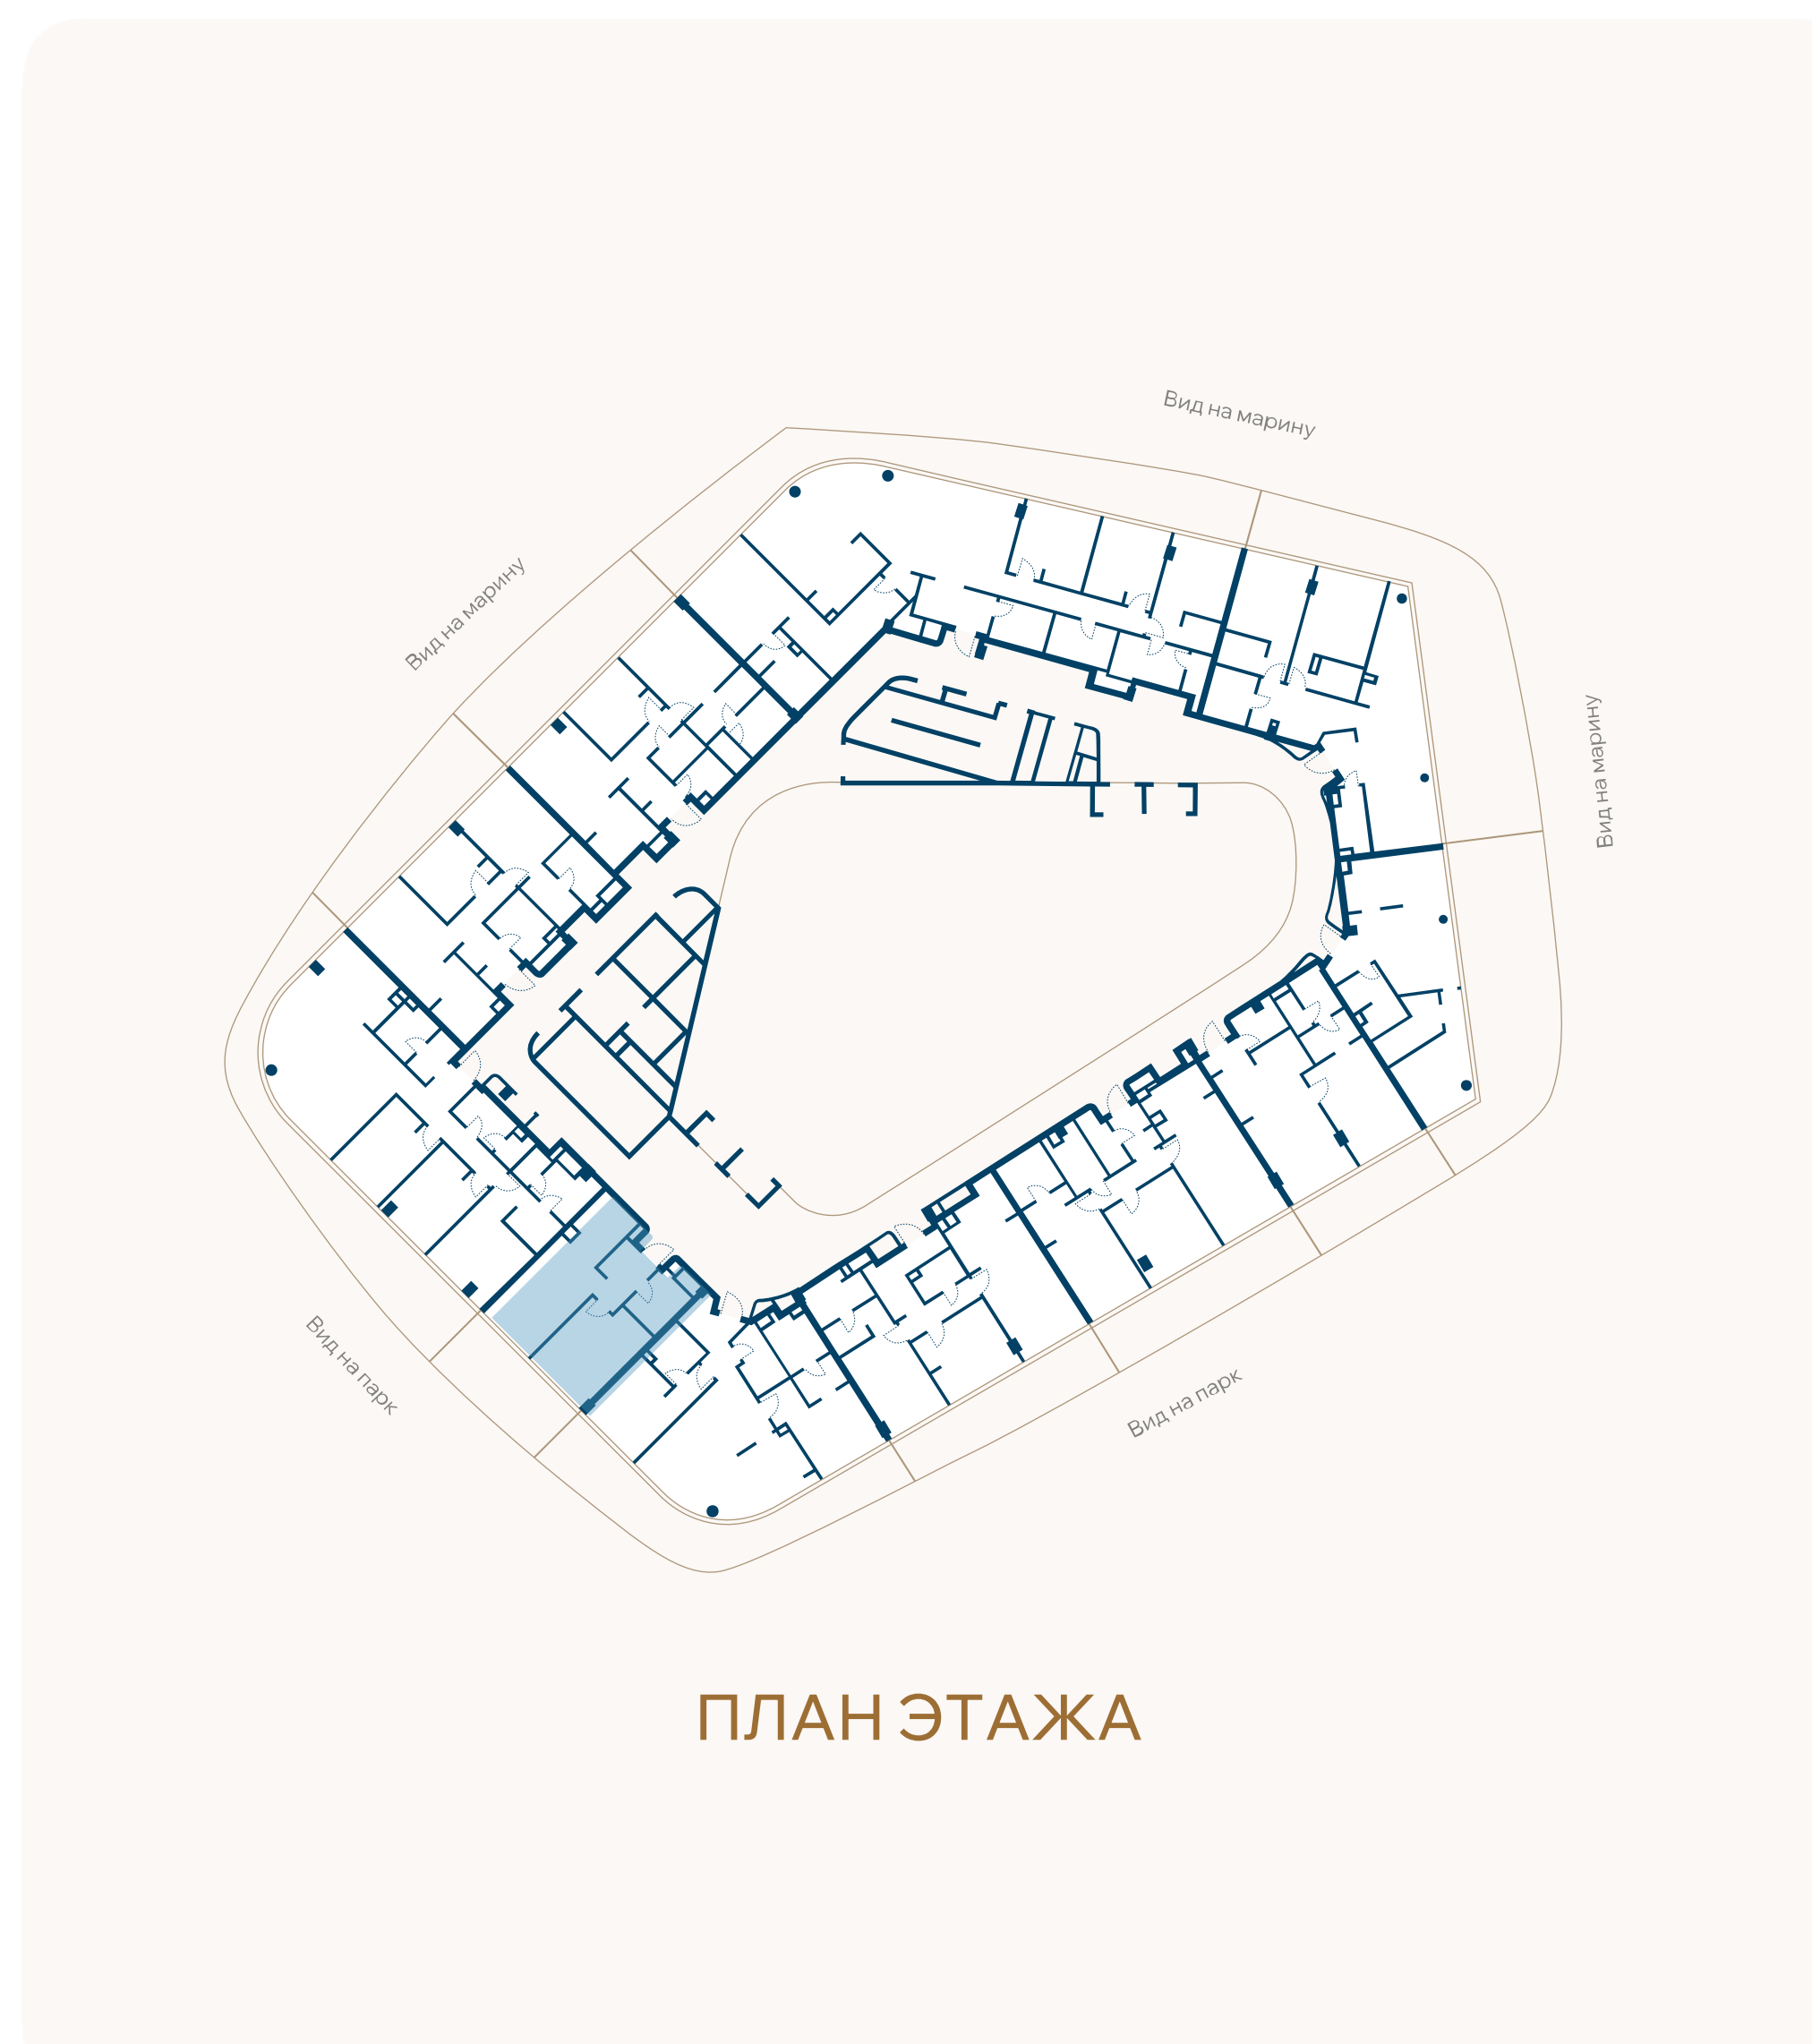

ВИД НА ПАРК

