


ЭТАЖ 4 • № 33 • КОРПУС А2 ПЕРВАЯ ЛИНИЯ МОРЯ

Резиденции с террасой

Внутренняя площадь	Спальни	Площадь террасы	Общая площадь
73М ²	2	32,2М ²	105,1М ²

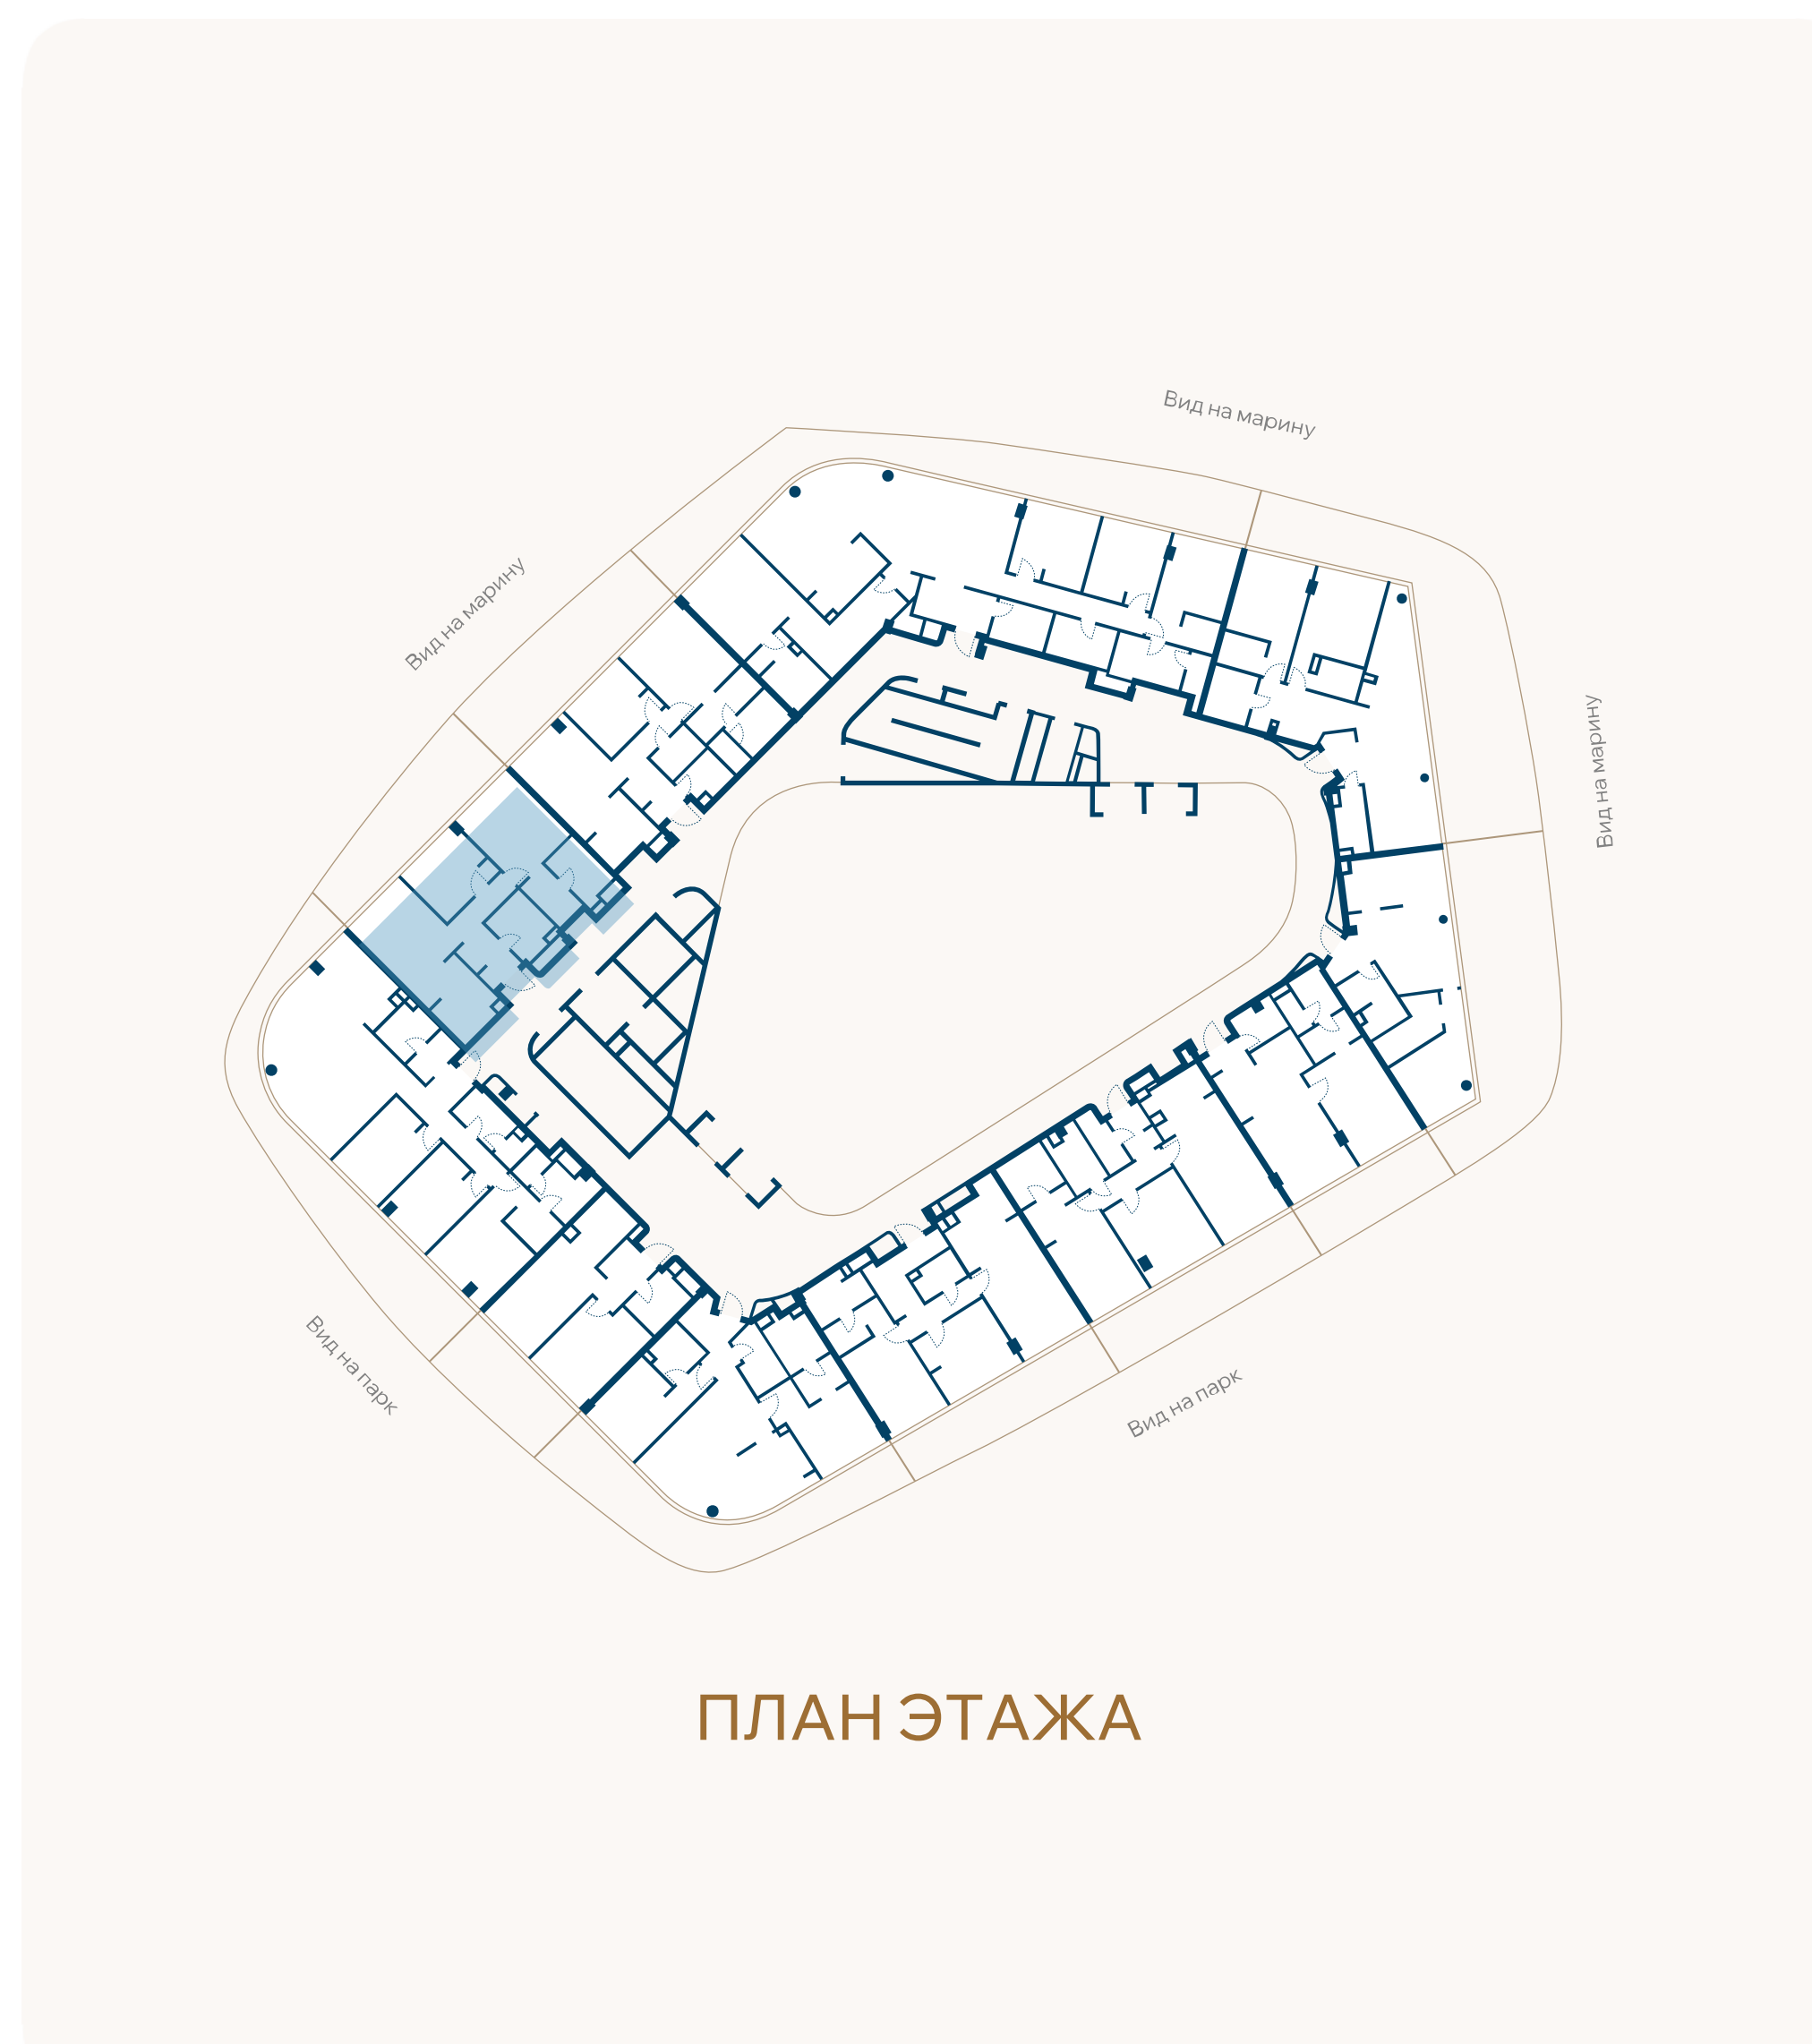

ВИД НА МАРИНУ

