


ЭТАЖ 4 • № 34 • КОРПУС А2 ПЕРВАЯ ЛИНИЯ МОРЯ

Резиденции с террасой

Внутренняя площадь	Спальни	Площадь террасы	Общая площадь
77,3М ²	2	37,9М ²	115,2М ²

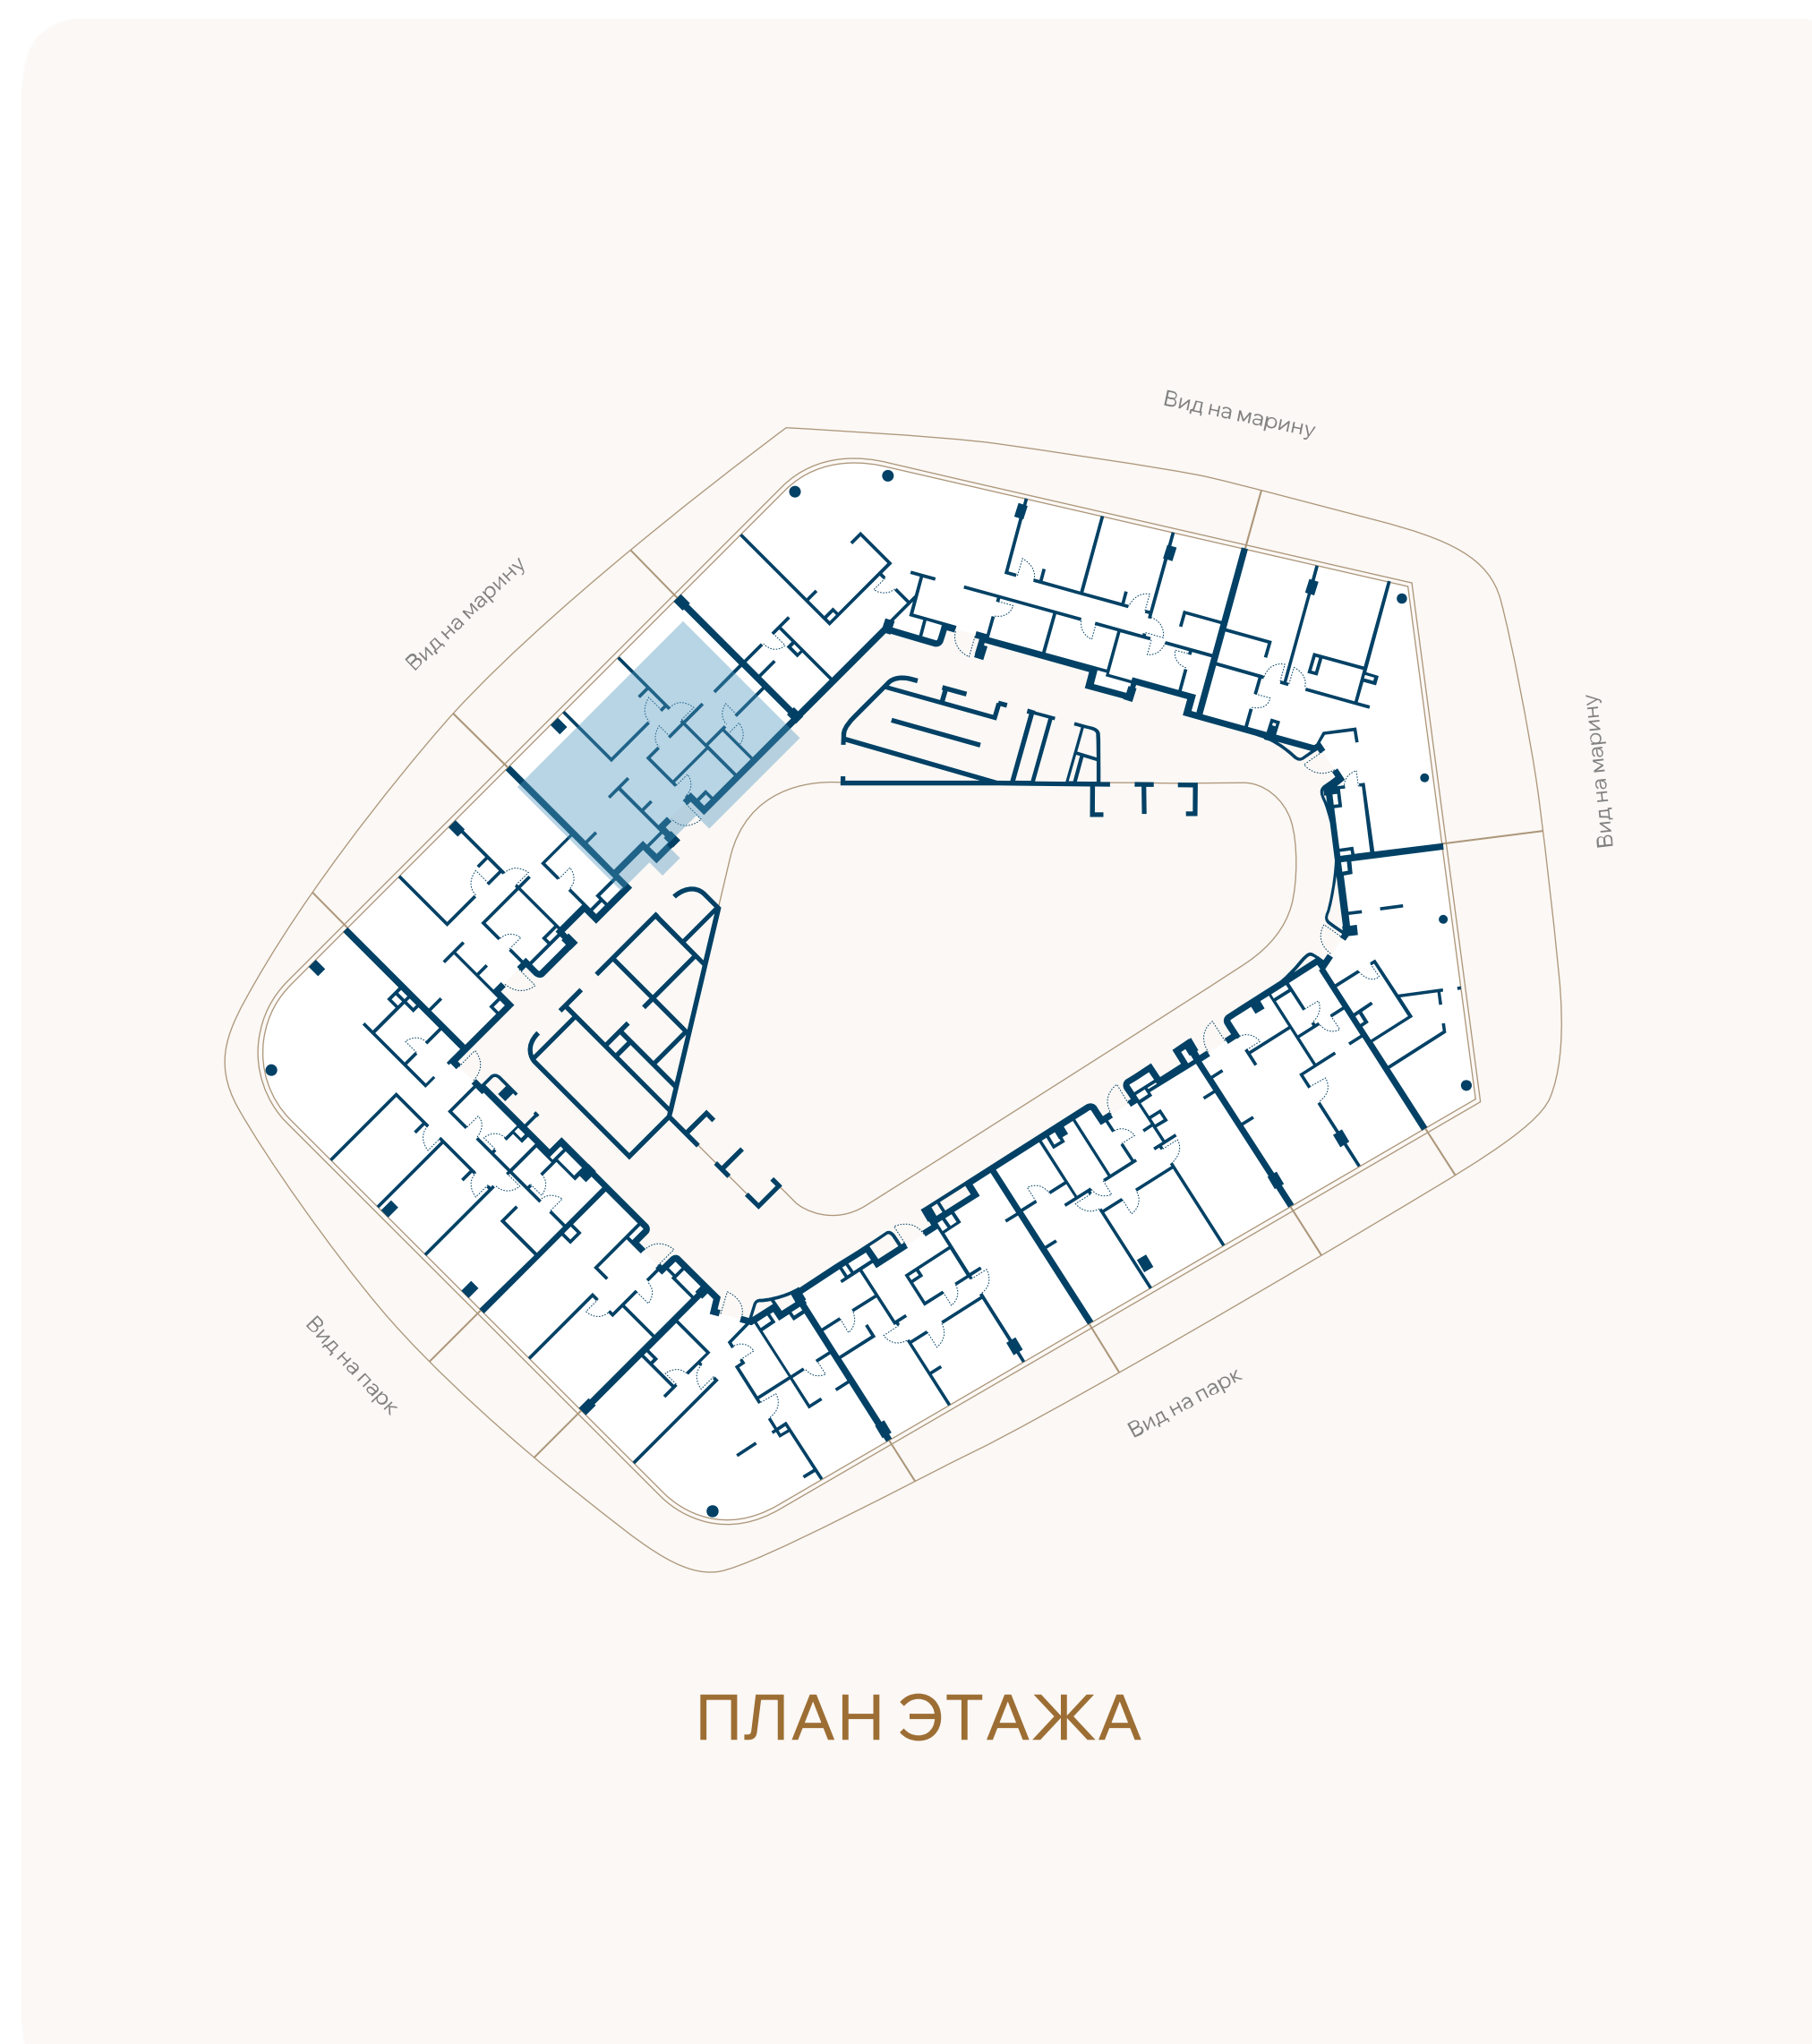

ВИД НА МАРИНУ

