


ЭТАЖ 4 • № 35 • КОРПУС А2    ПЕРВАЯ ЛИНИЯ МОРЯ

Резиденции с террасой

|                     |         |                    |                     |
|---------------------|---------|--------------------|---------------------|
| Внутренняя площадь  | Спальни | Площадь террасы    | Общая площадь       |
| 175,7М <sup>2</sup> | 4       | 66,1М <sup>2</sup> | 241,8М <sup>2</sup> |

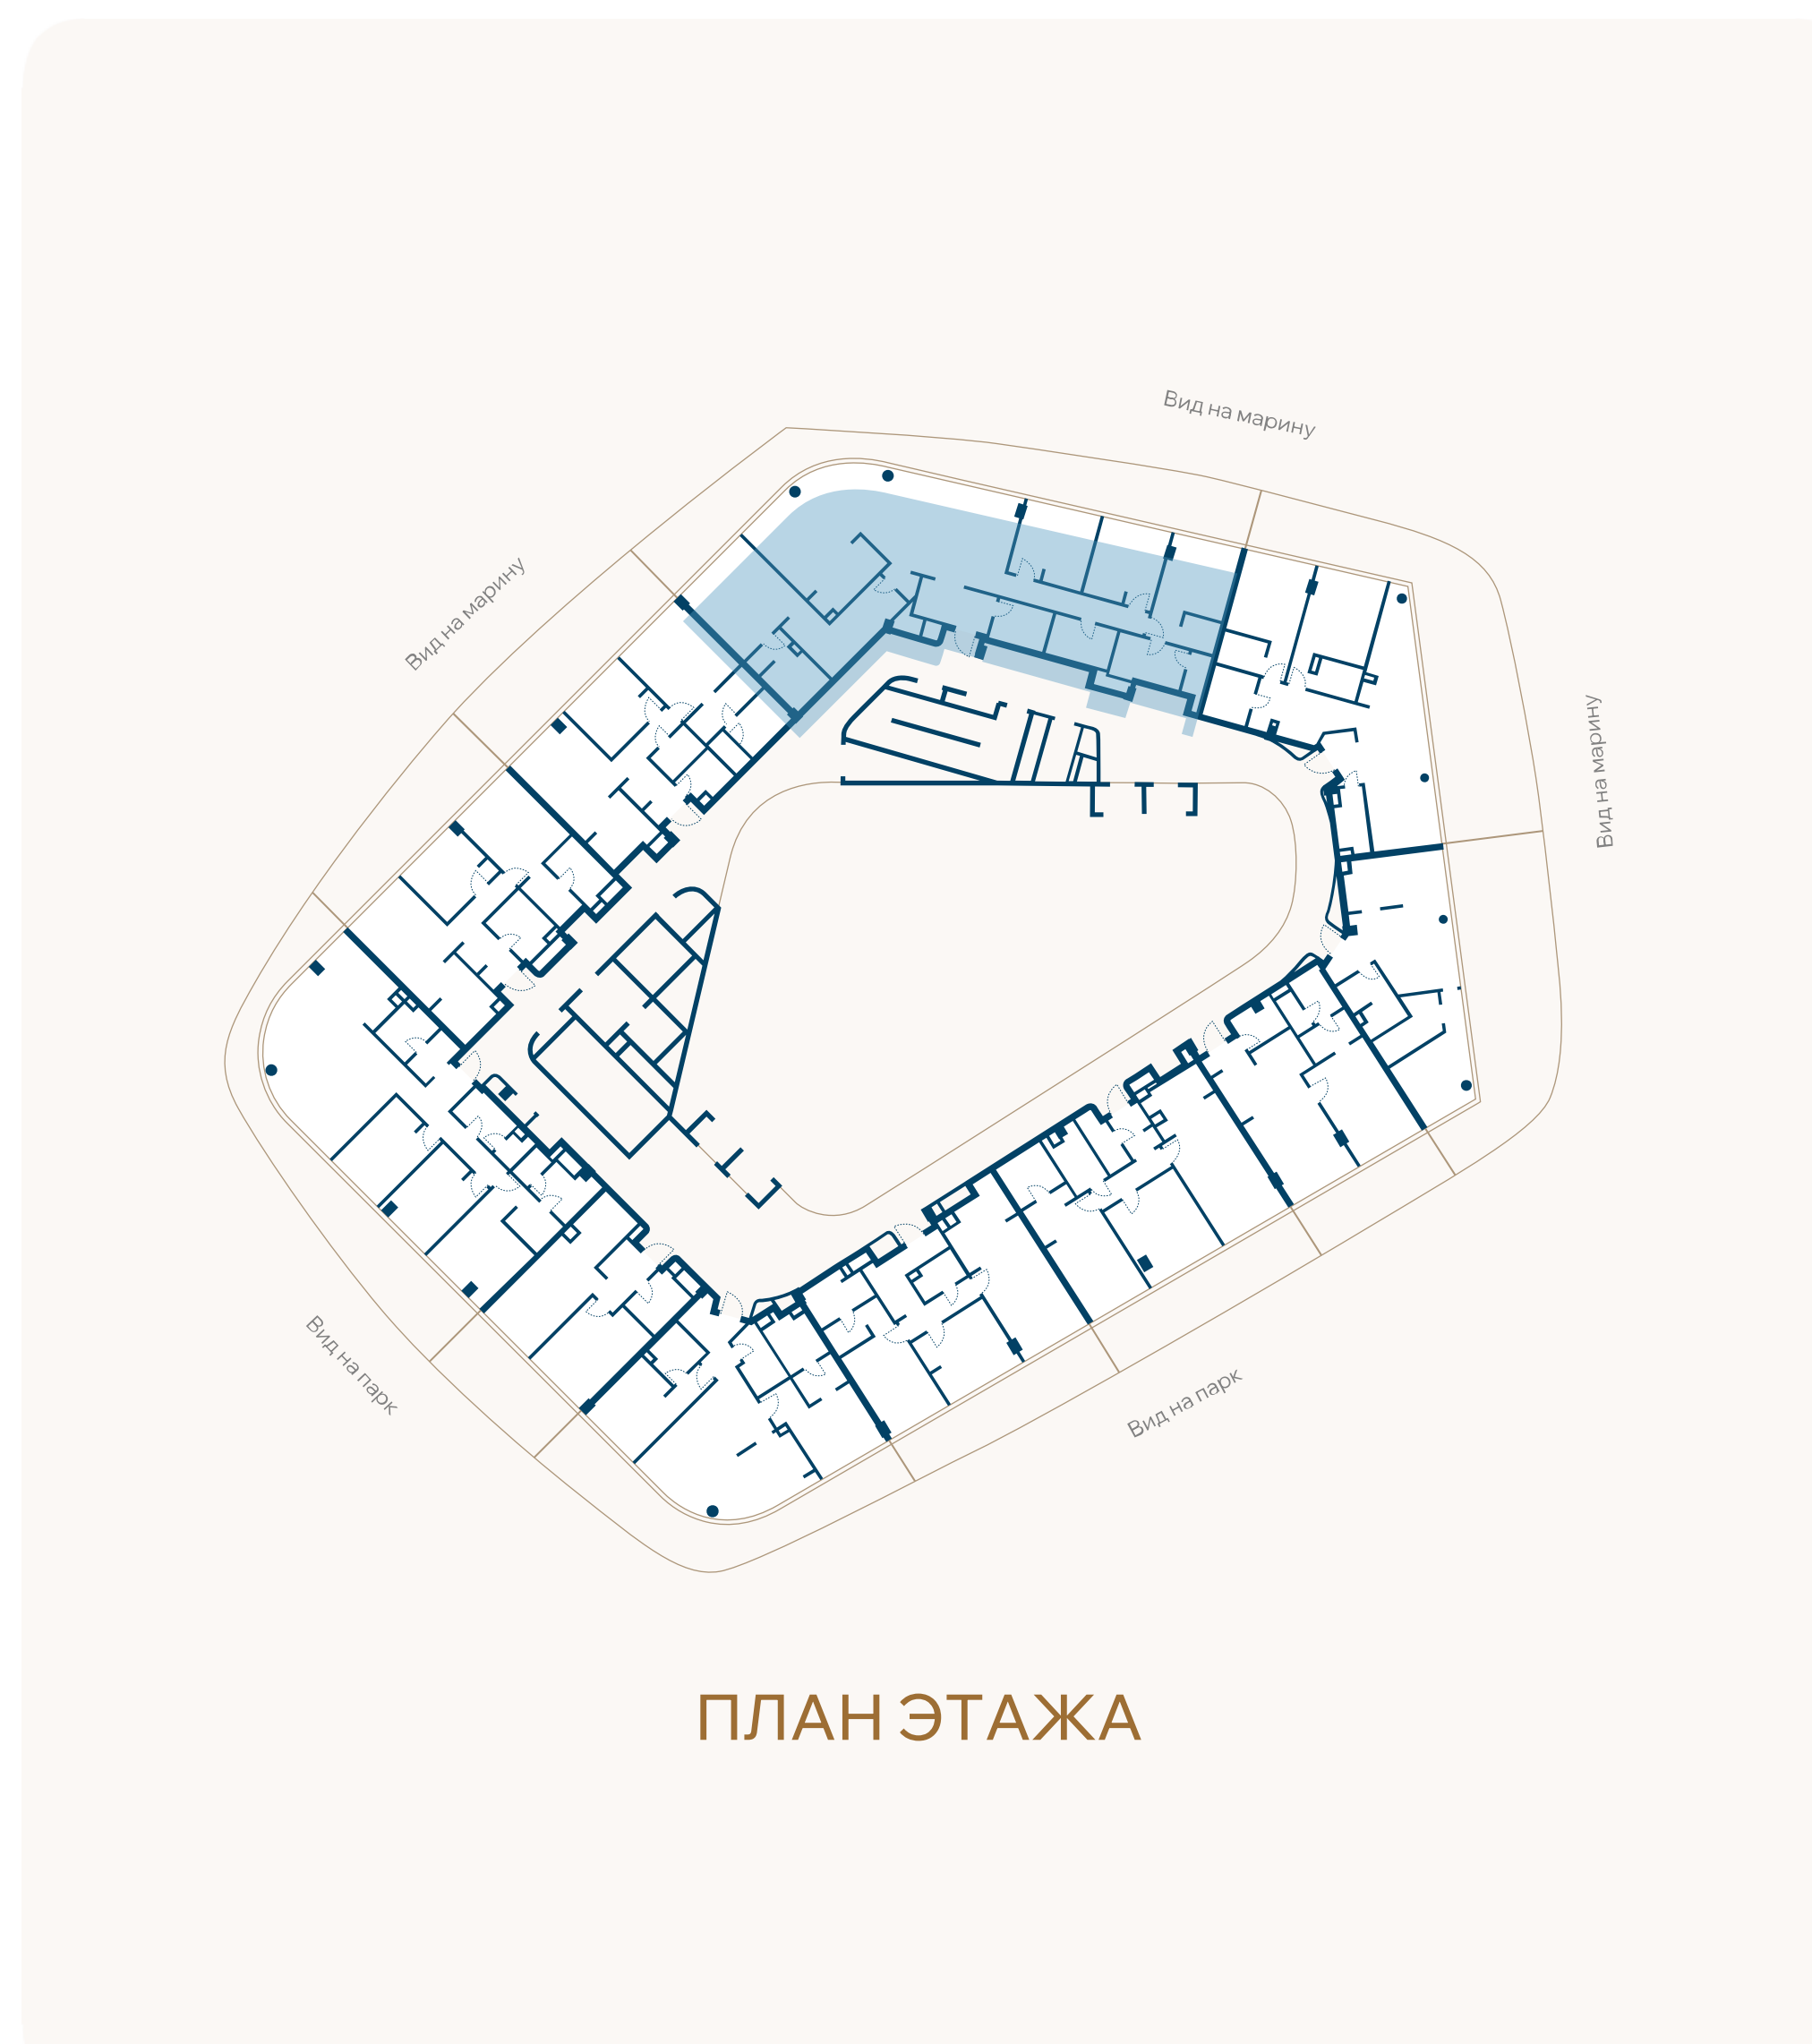

ВИД НА МАРИНУ

