


ЭТАЖ 4 • № 36 • КОРПУС А2 ПЕРВАЯ ЛИНИЯ МОРЯ

Резиденции с террасой

Внутренняя площадь	Спальни	Площадь террасы	Общая площадь
94М ²	2	78,7М ²	172,7М ²

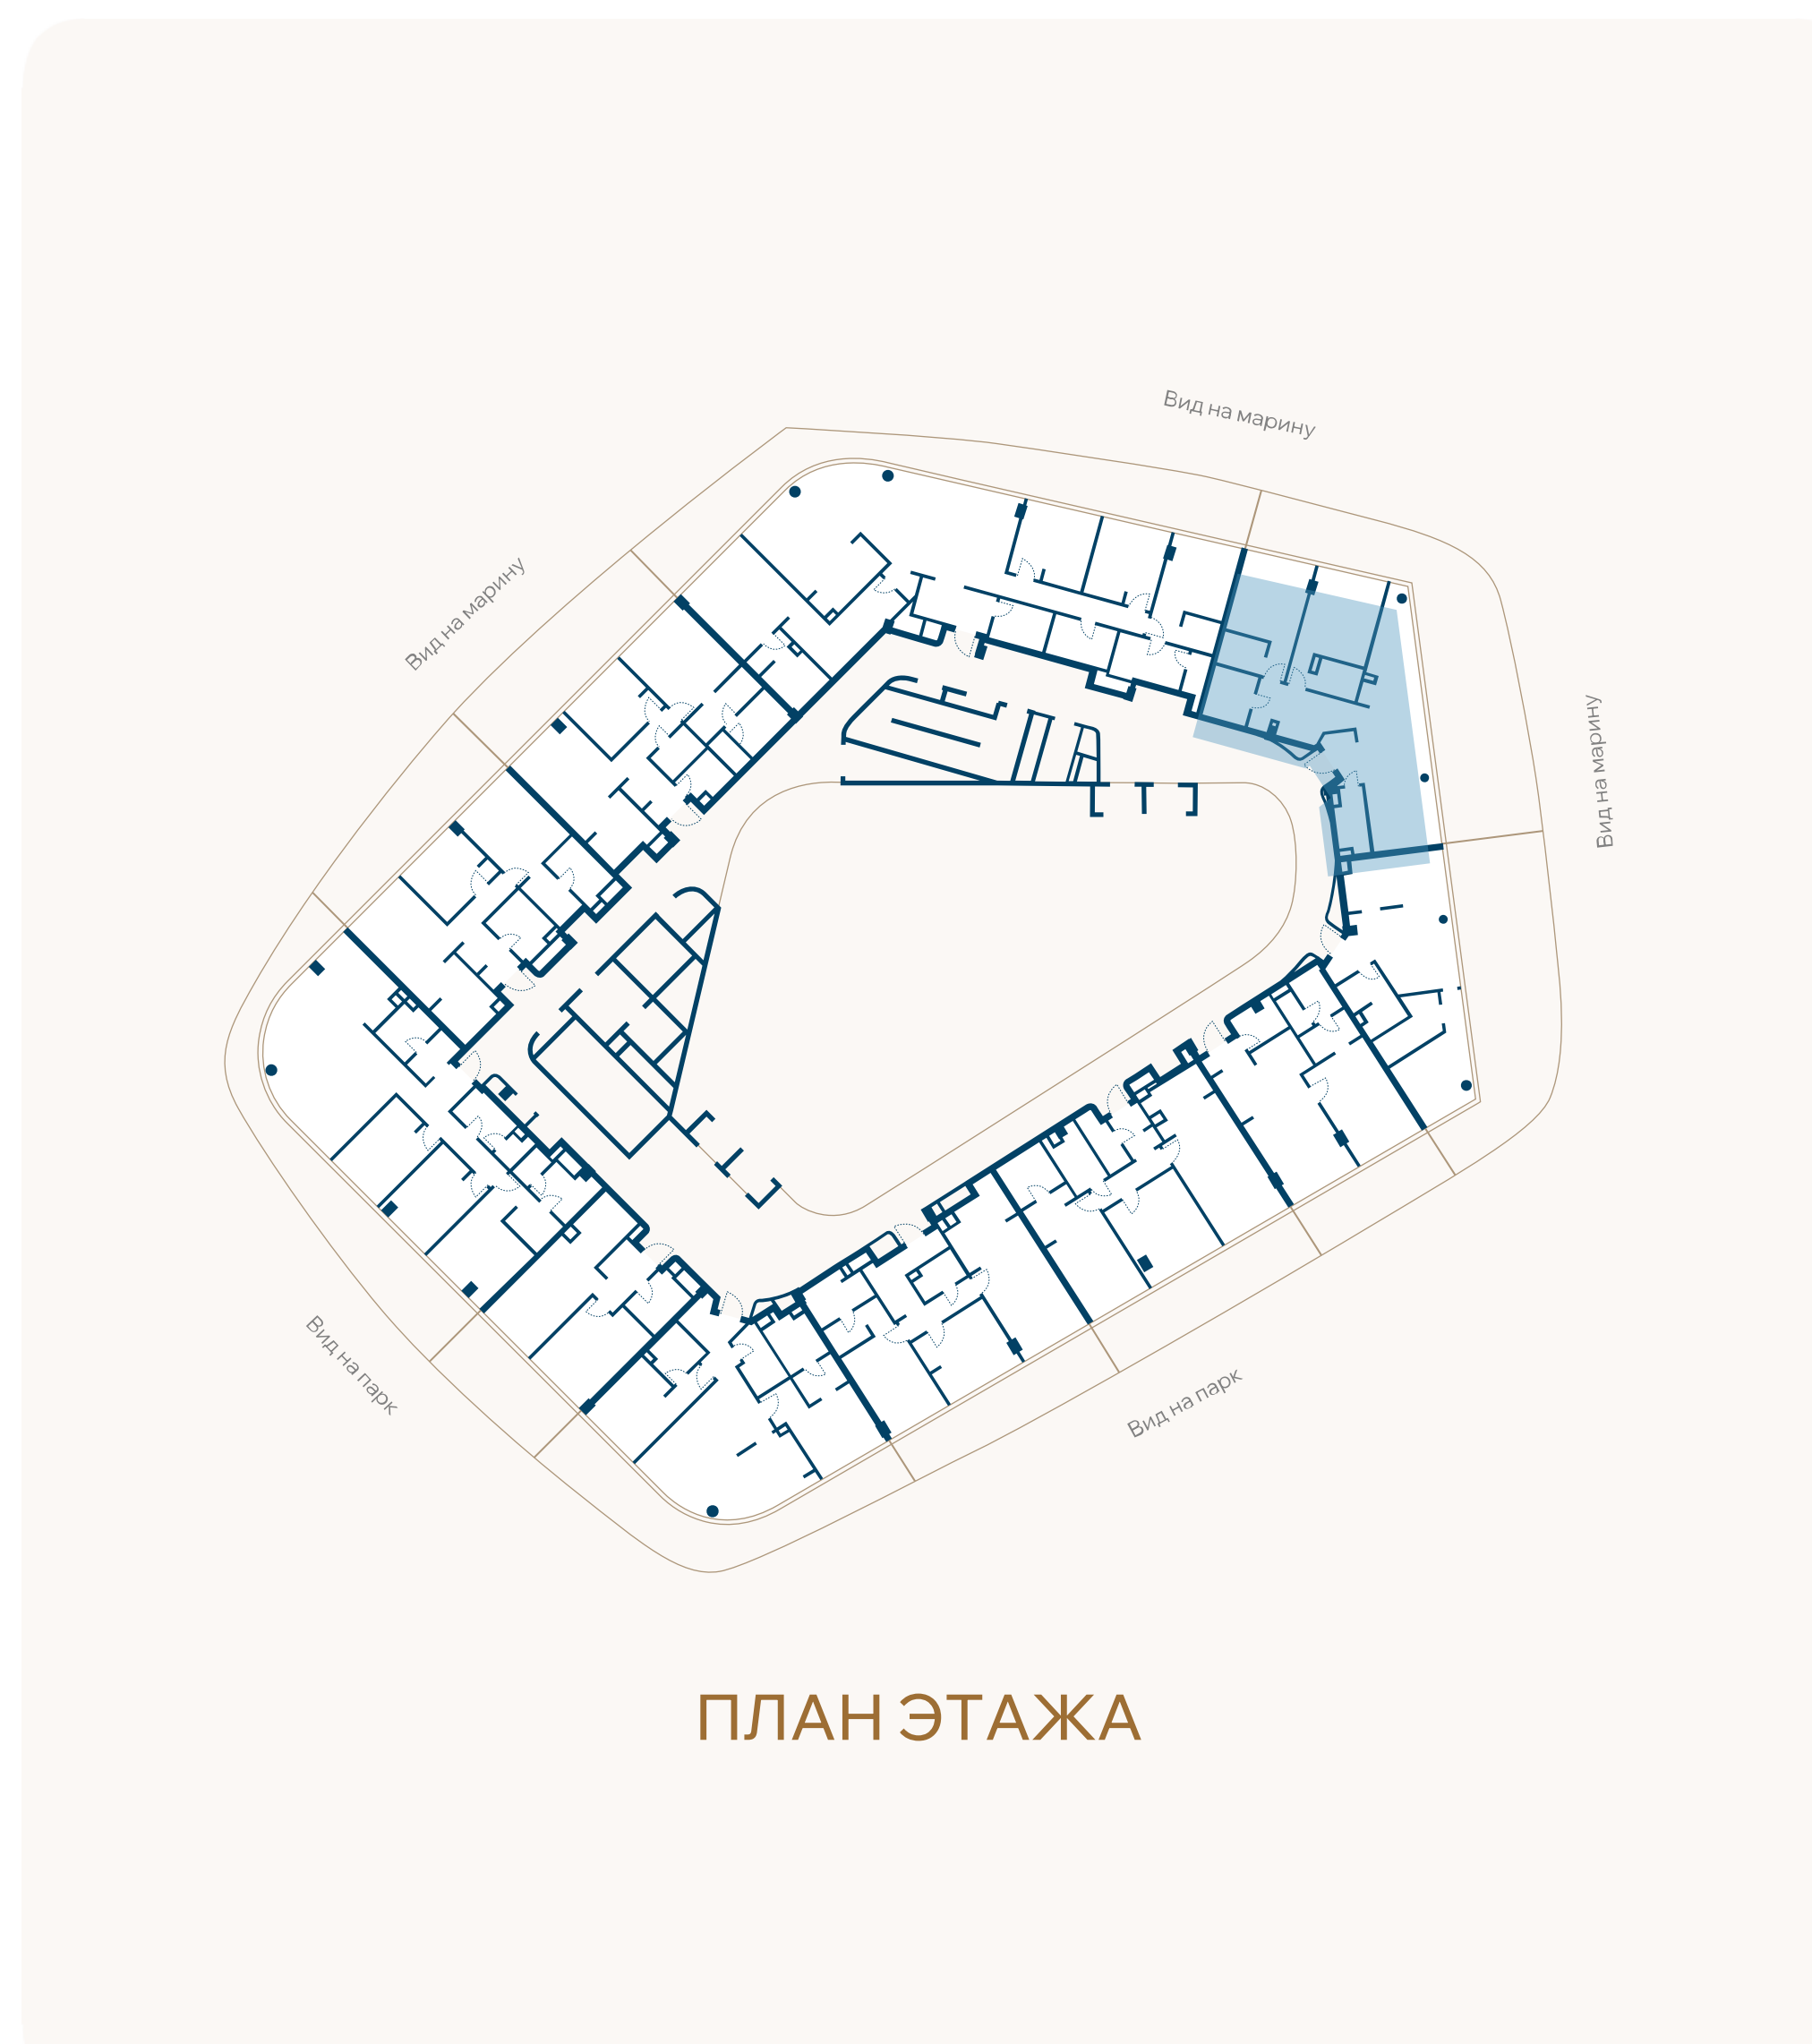

ВИД НА МАРИНУ

