


ЭТАЖ 4 • № 37 • КОРПУС А2 ПЕРВАЯ ЛИНИЯ МОРЯ

Резиденции с террасой

Внутренняя площадь	Спальни	Площадь террасы	Общая площадь
56,6М ²	1	63,3М ²	119,9М ²

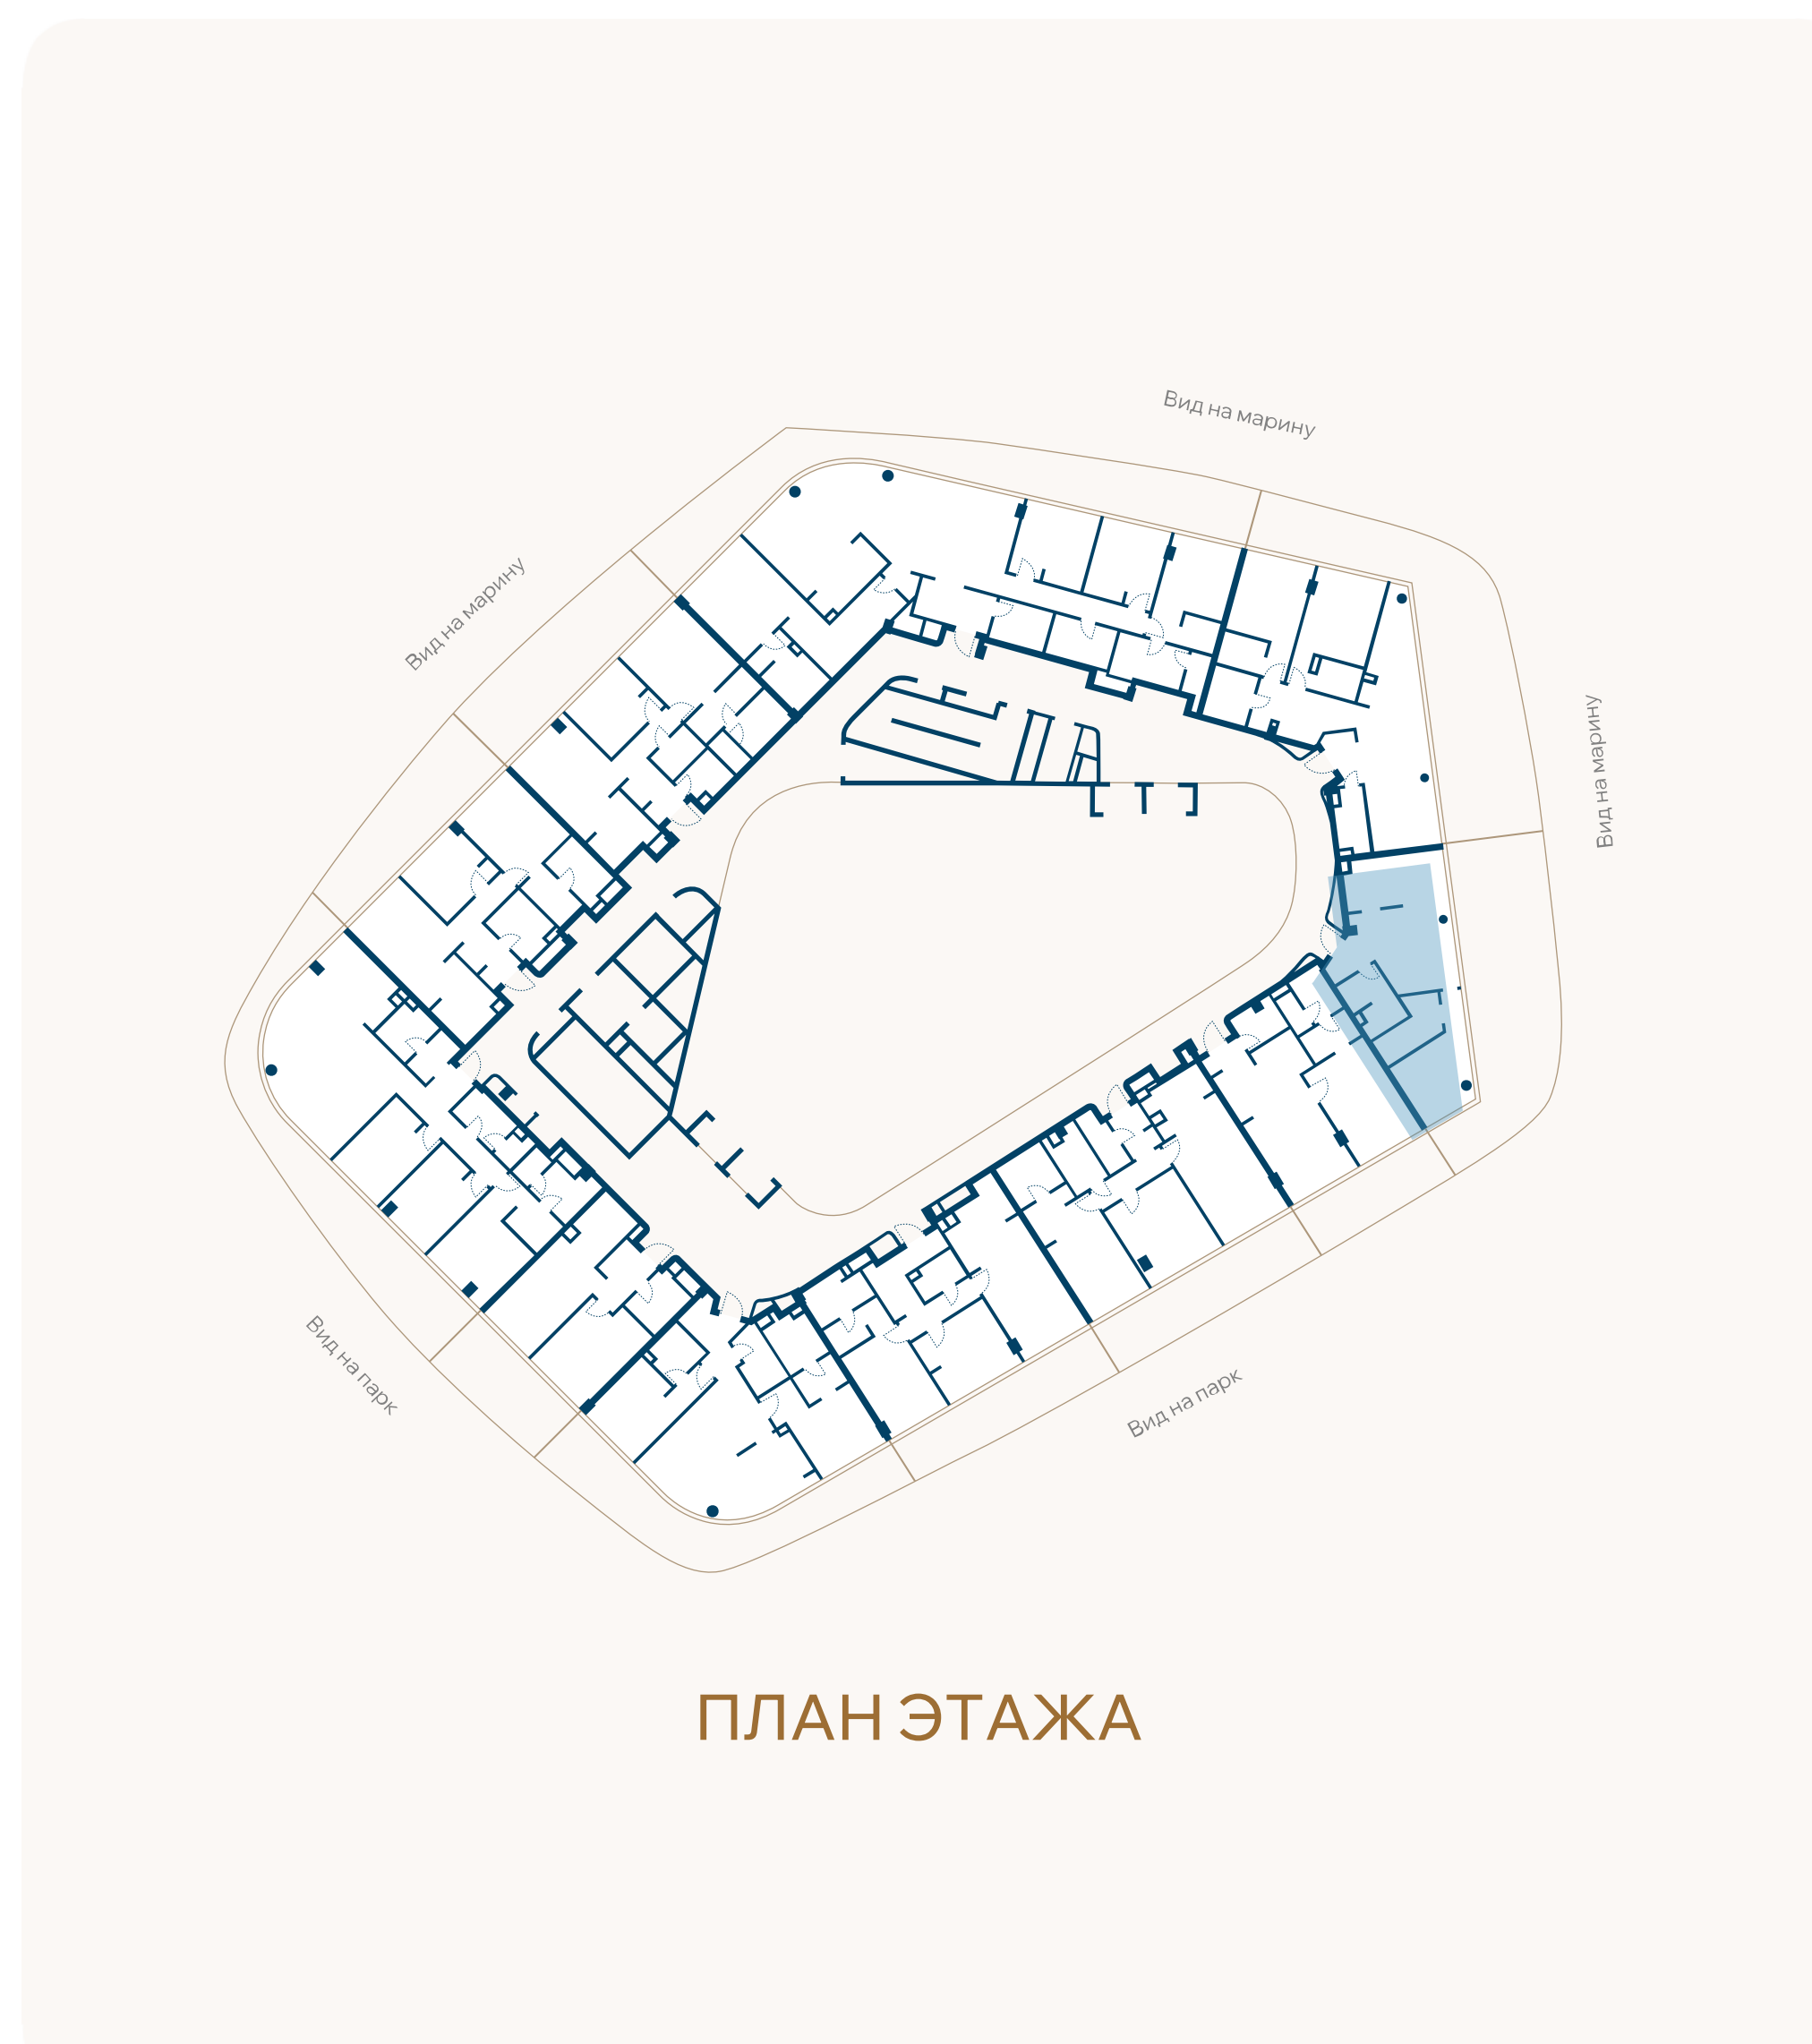

ВИД НА МАРИНУ

