
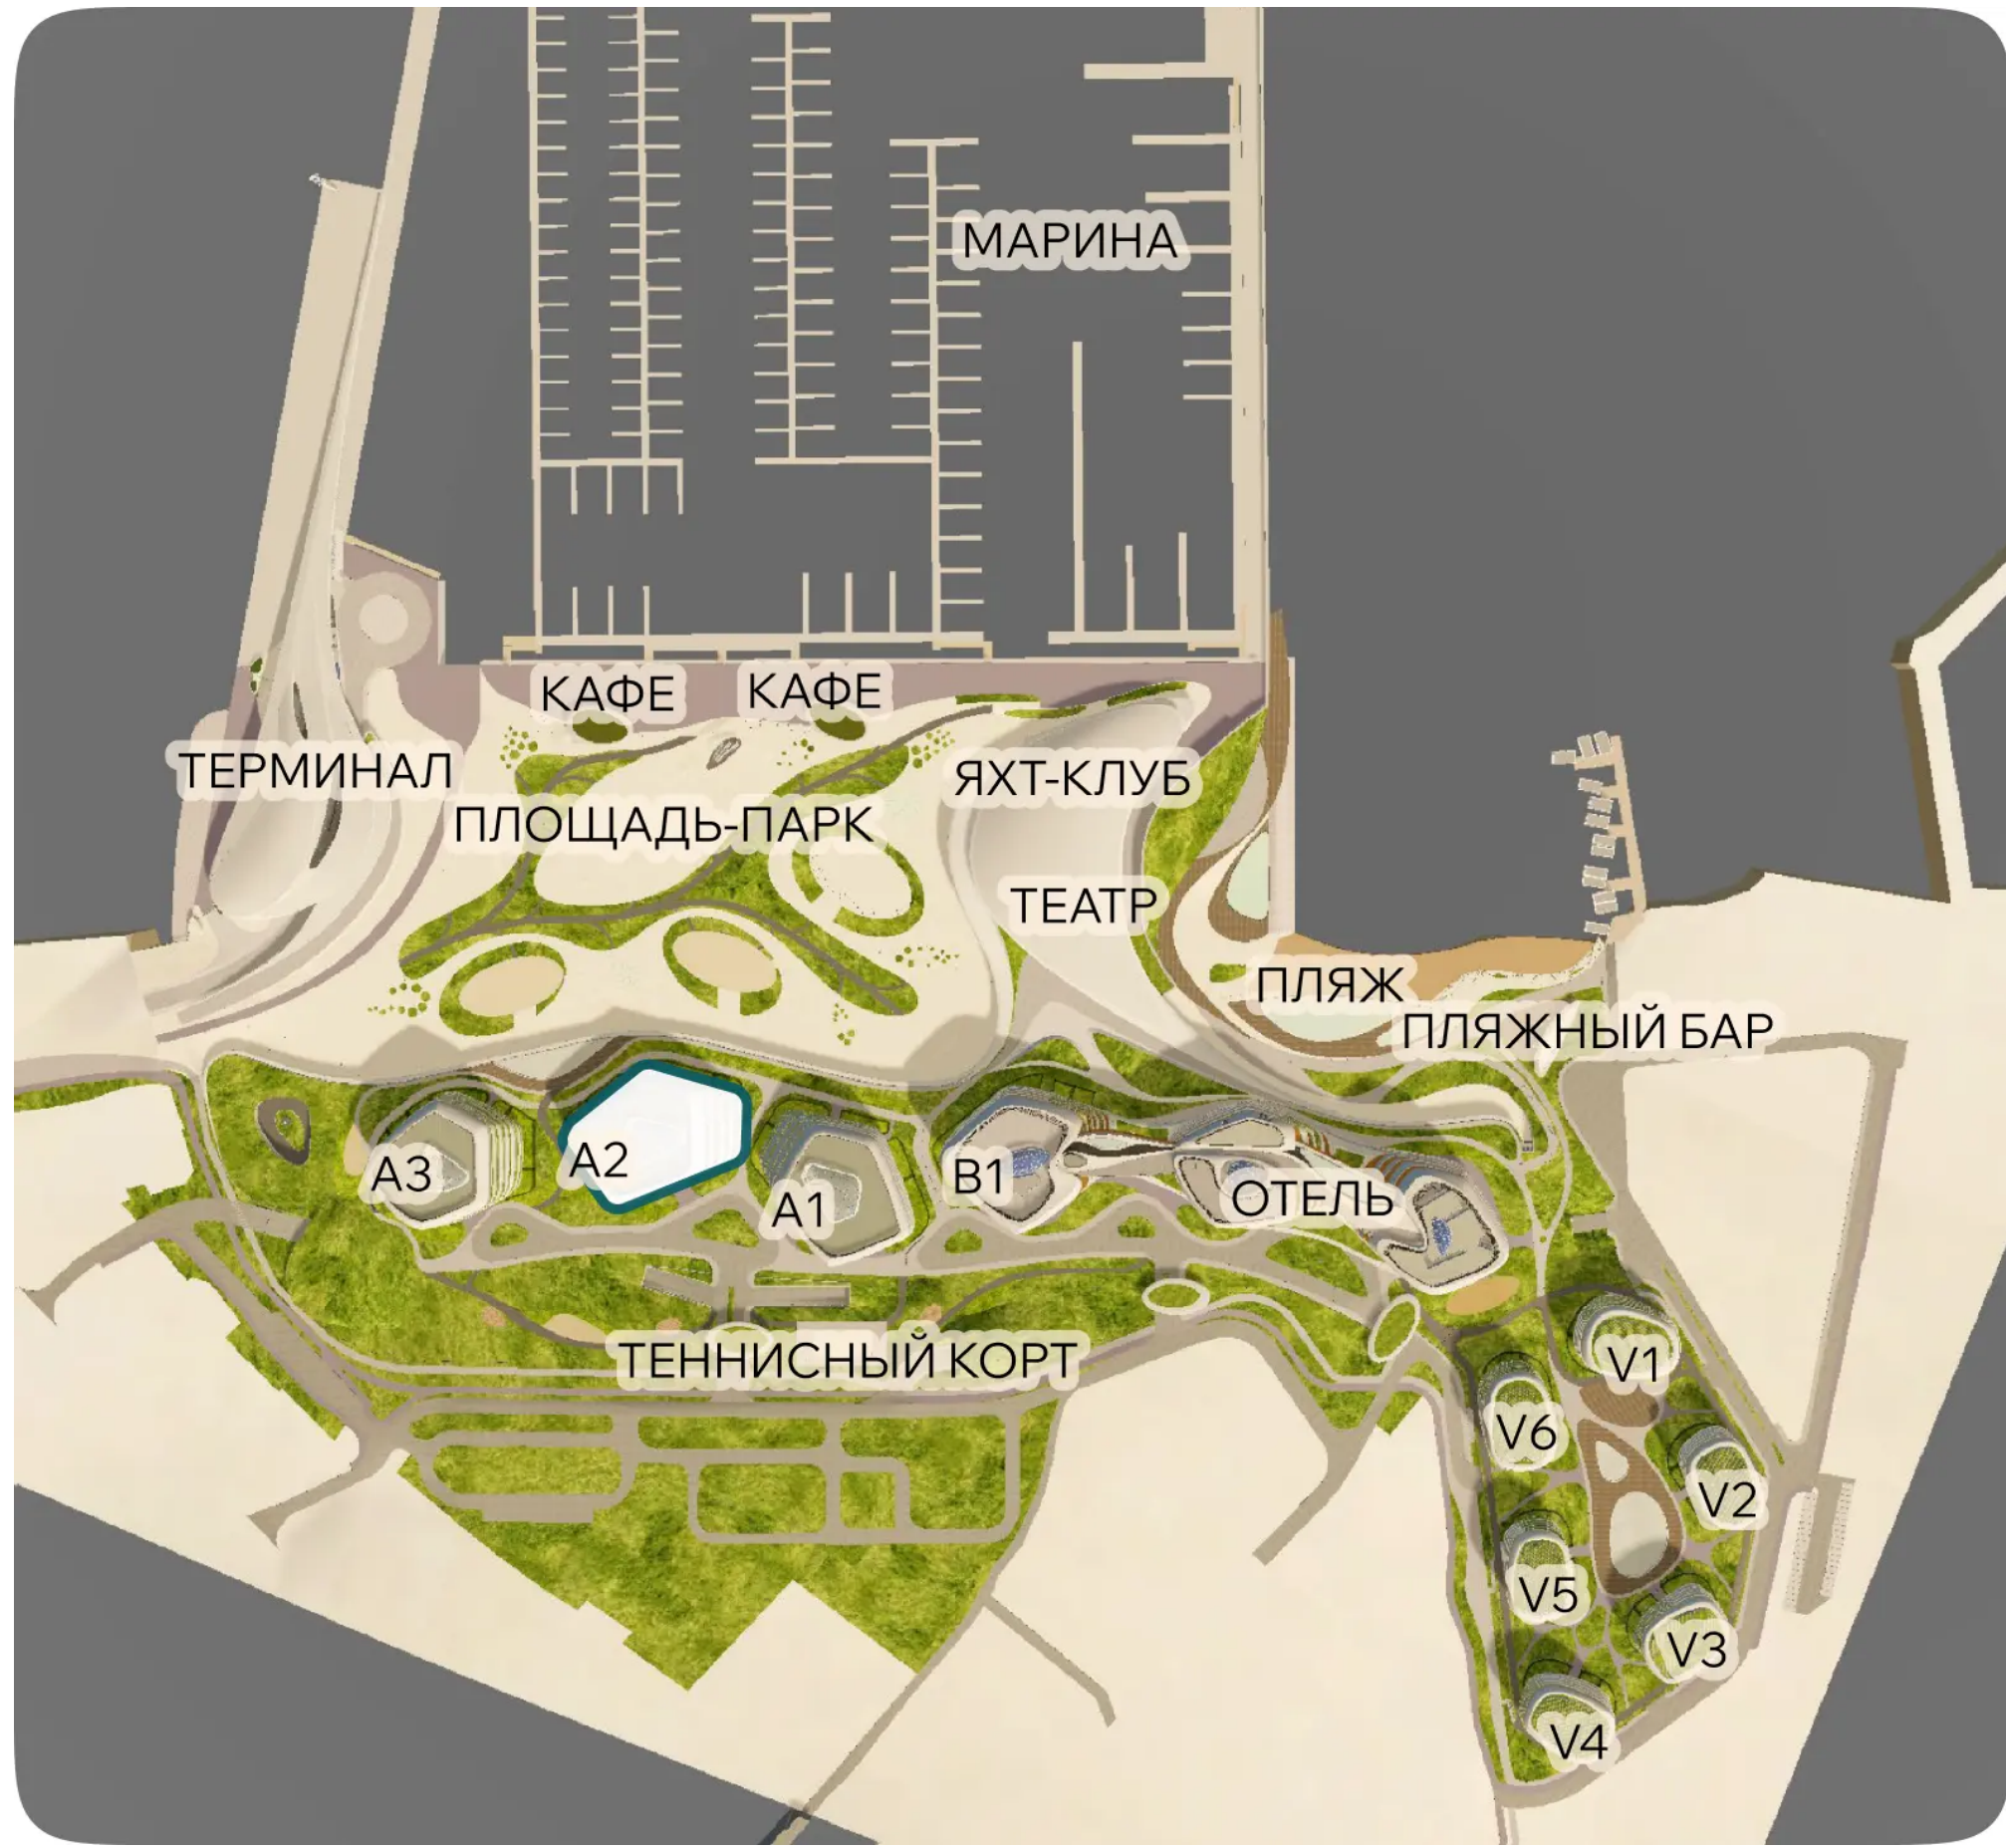


ЭТАЖ 4 • № 38 • КОРПУС А2    ПЕРВАЯ ЛИНИЯ МОРЯ

Резиденции с террасой

|                    |         |                    |                    |
|--------------------|---------|--------------------|--------------------|
| Внутренняя площадь | Спальни | Площадь террасы    | Общая площадь      |
| 59,2м <sup>2</sup> | 1       | 17,4м <sup>2</sup> | 76,6м <sup>2</sup> |

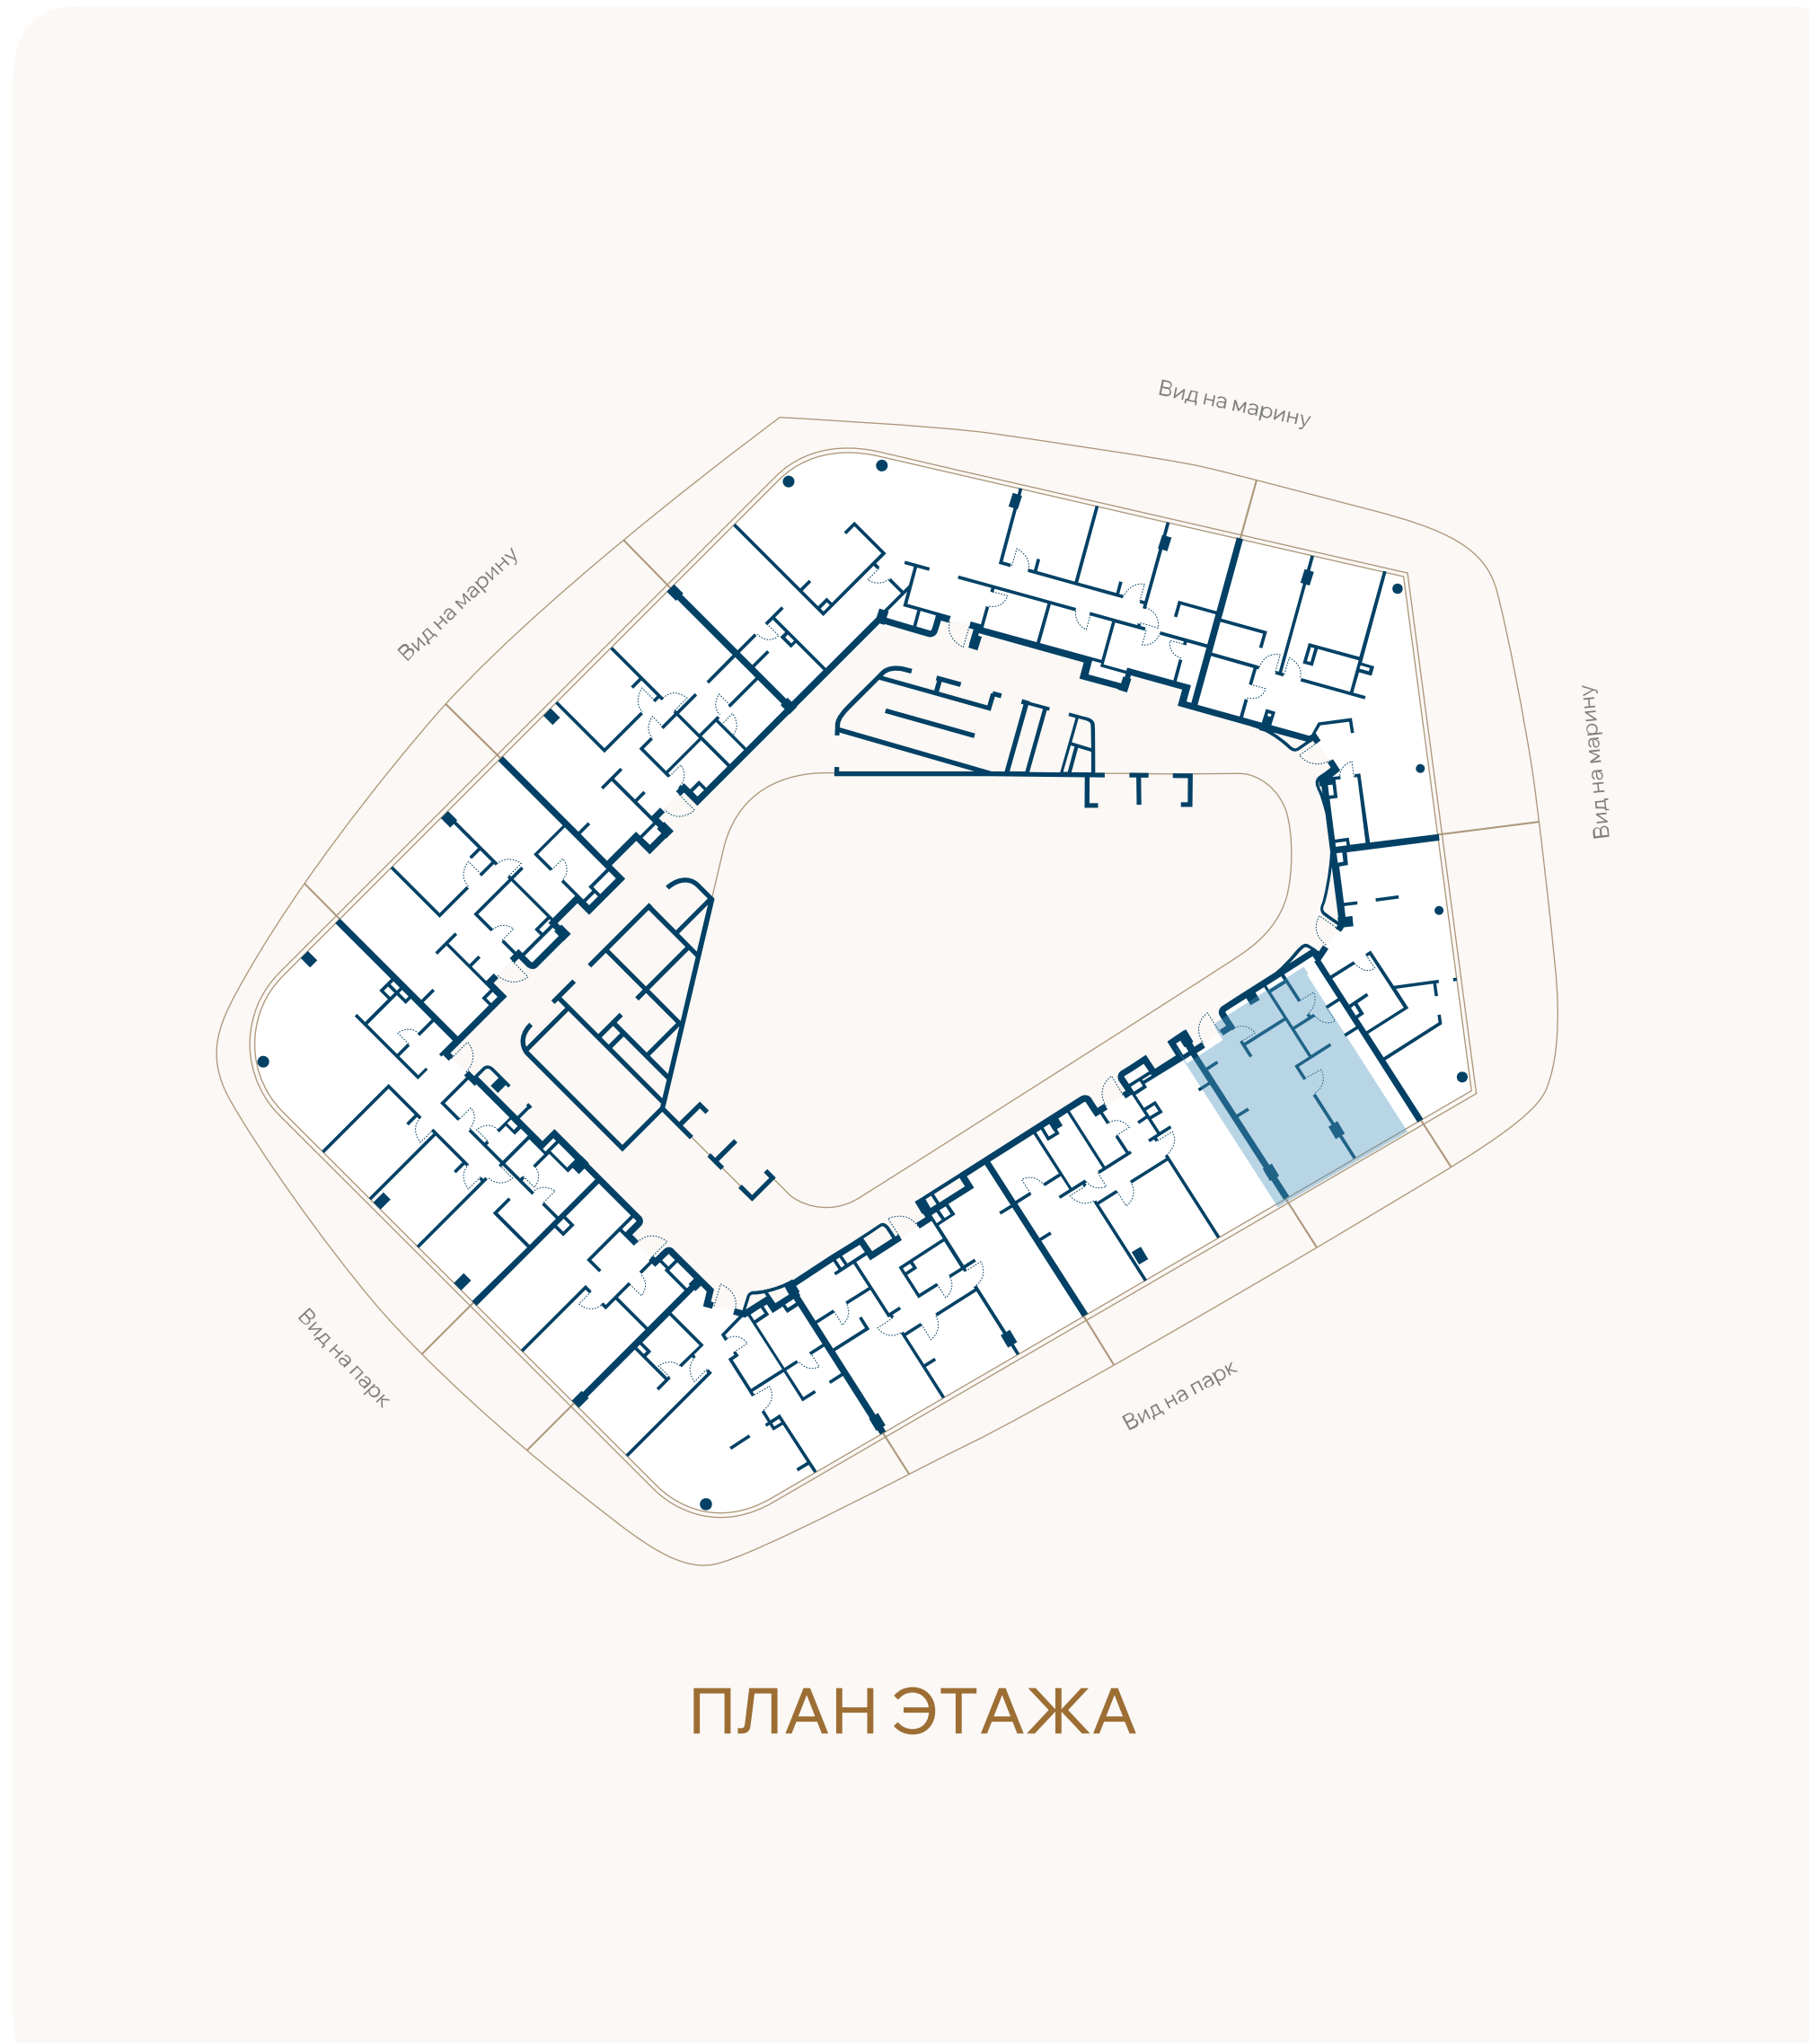

ВИД НА ПАРК

