


ЭТАЖ 4 • № 39 • КОРПУС А2 ПЕРВАЯ ЛИНИЯ МОРЯ

Резиденции с террасой

Внутренняя площадь	Спальни	Площадь террасы	Общая площадь
84,6М ²	2	28,1М ²	112,7М ²

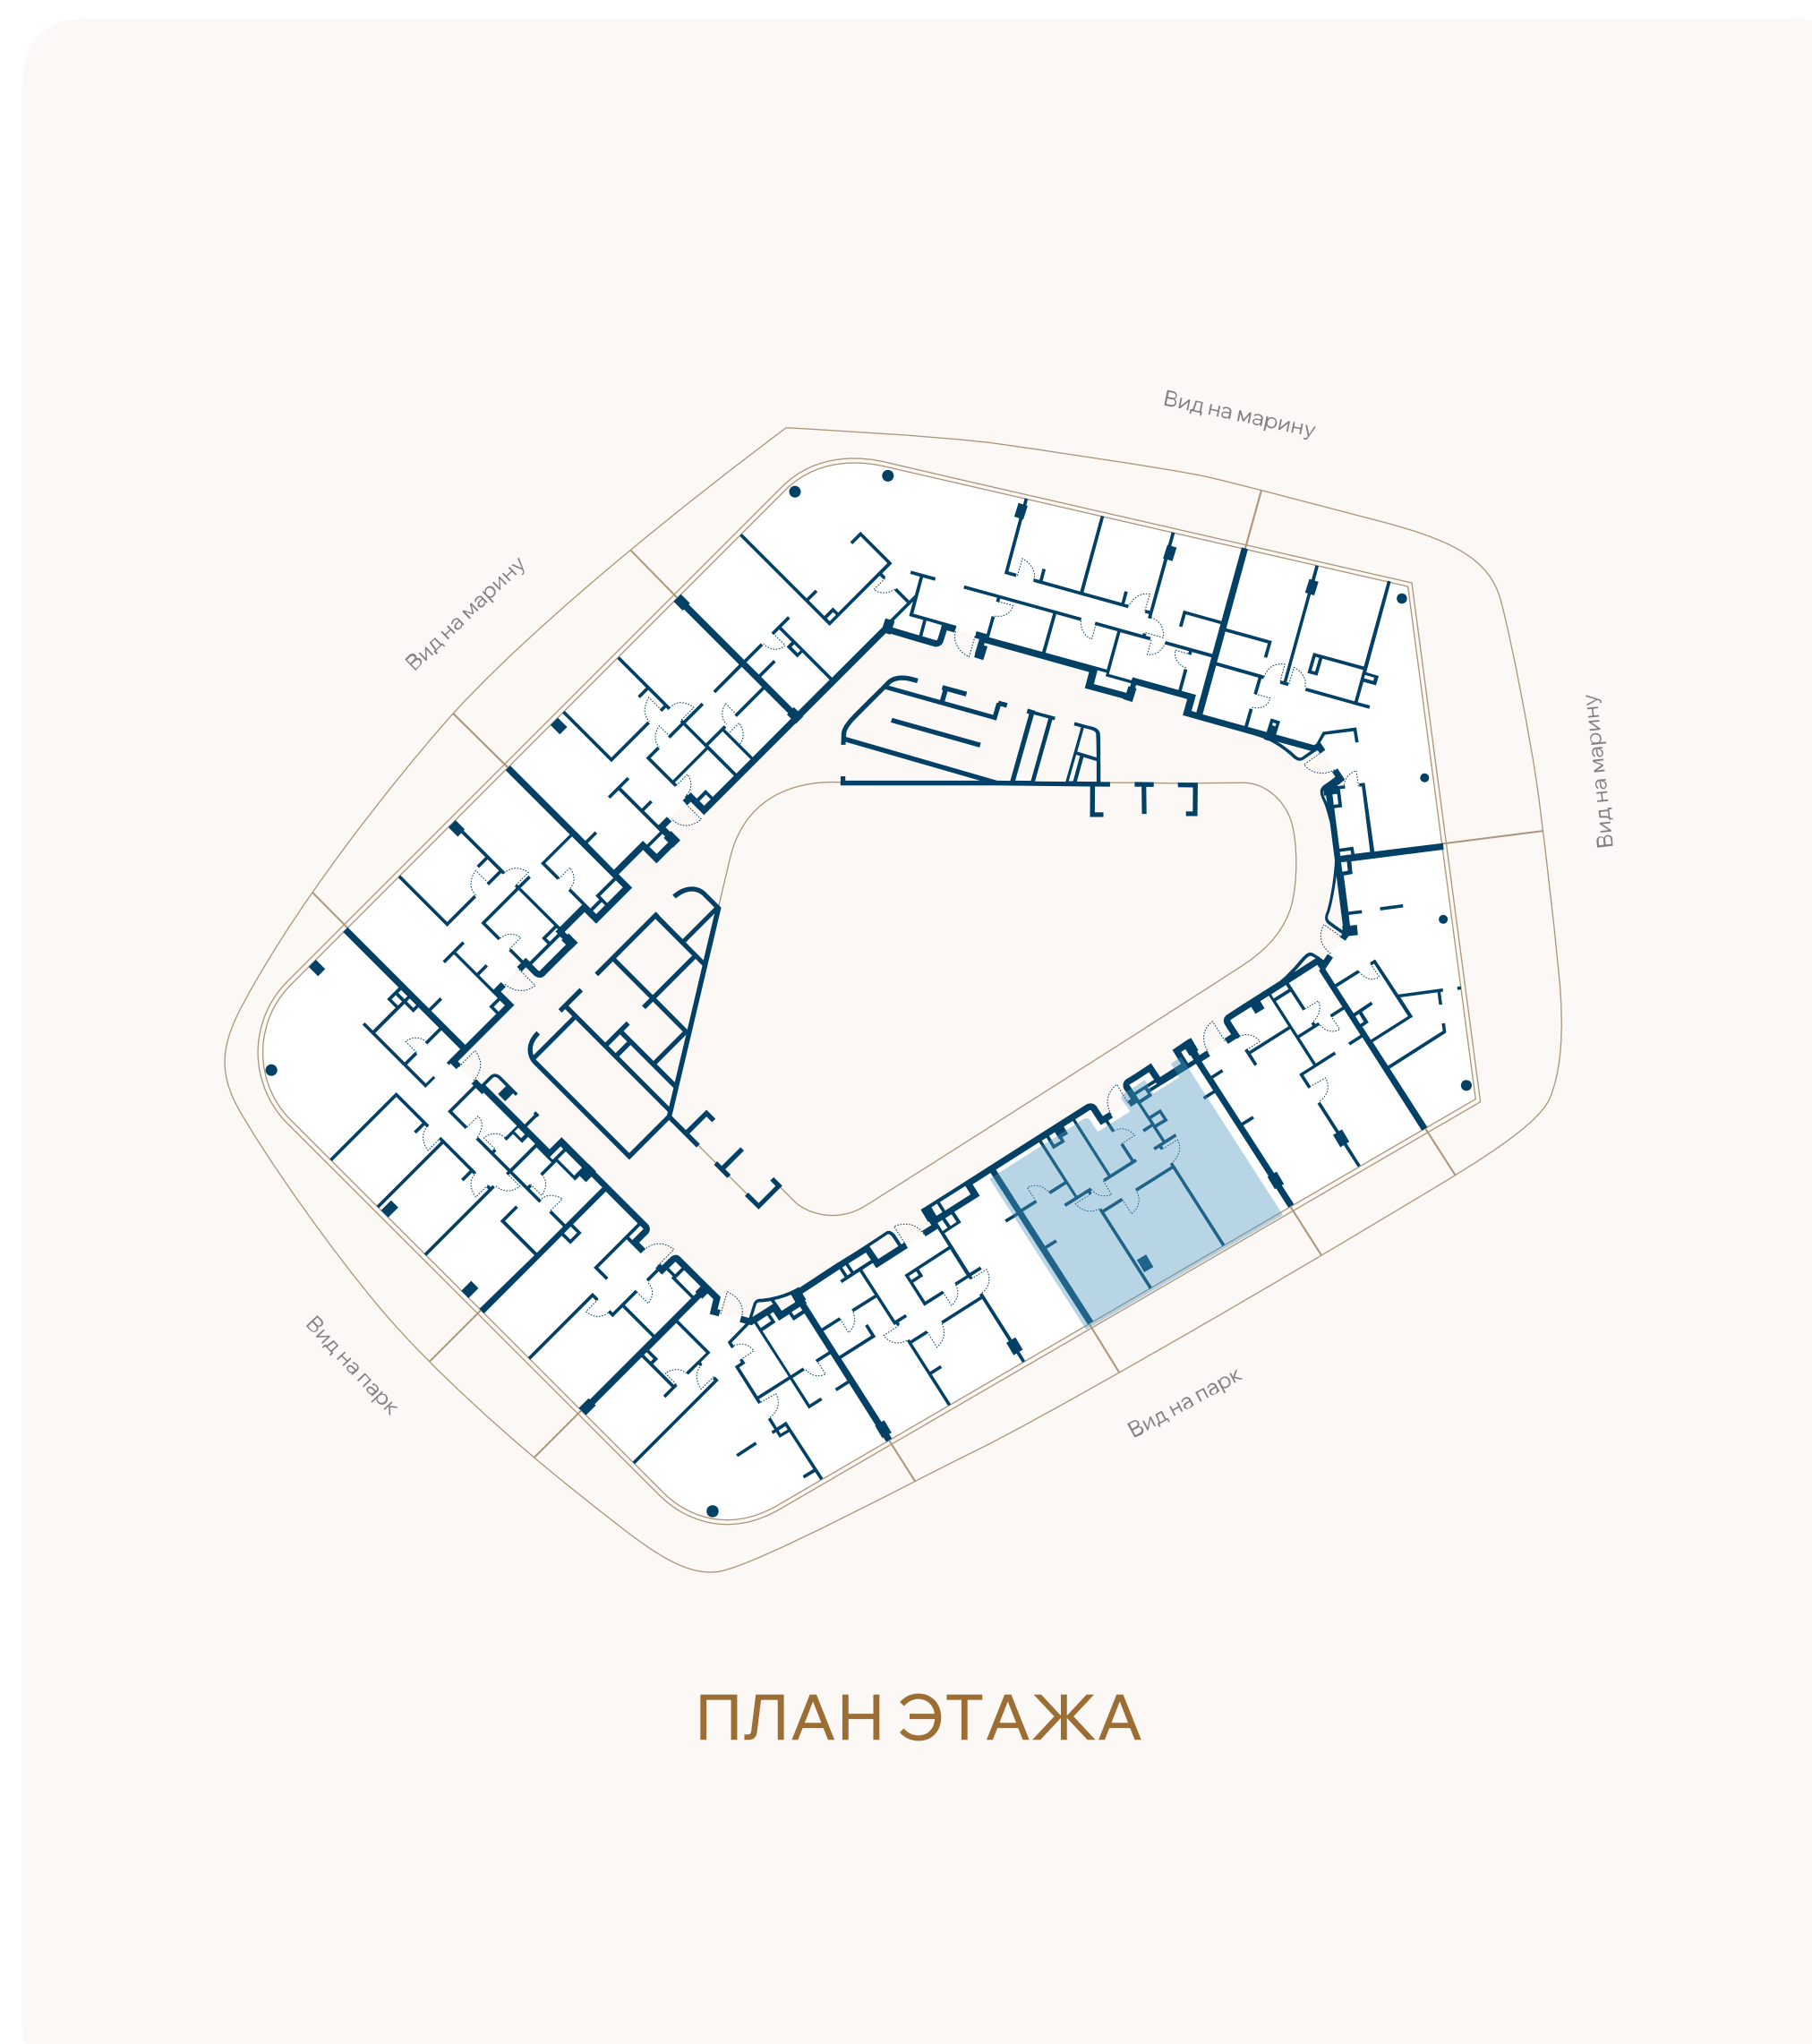

ВИД НА ПАРК

