





ГЕЛЕНДЖИК МАРИНА

ЭТАЖ 4 • № 40 • КОРПУС А2 ПЕРВАЯ ЛИНИЯ МОРЯ

Резиденции с террасой

Внутренняя площадь	Спальни	Площадь террасы	Общая площадь
79,1М ²	2	25,2М ²	104,3М ²

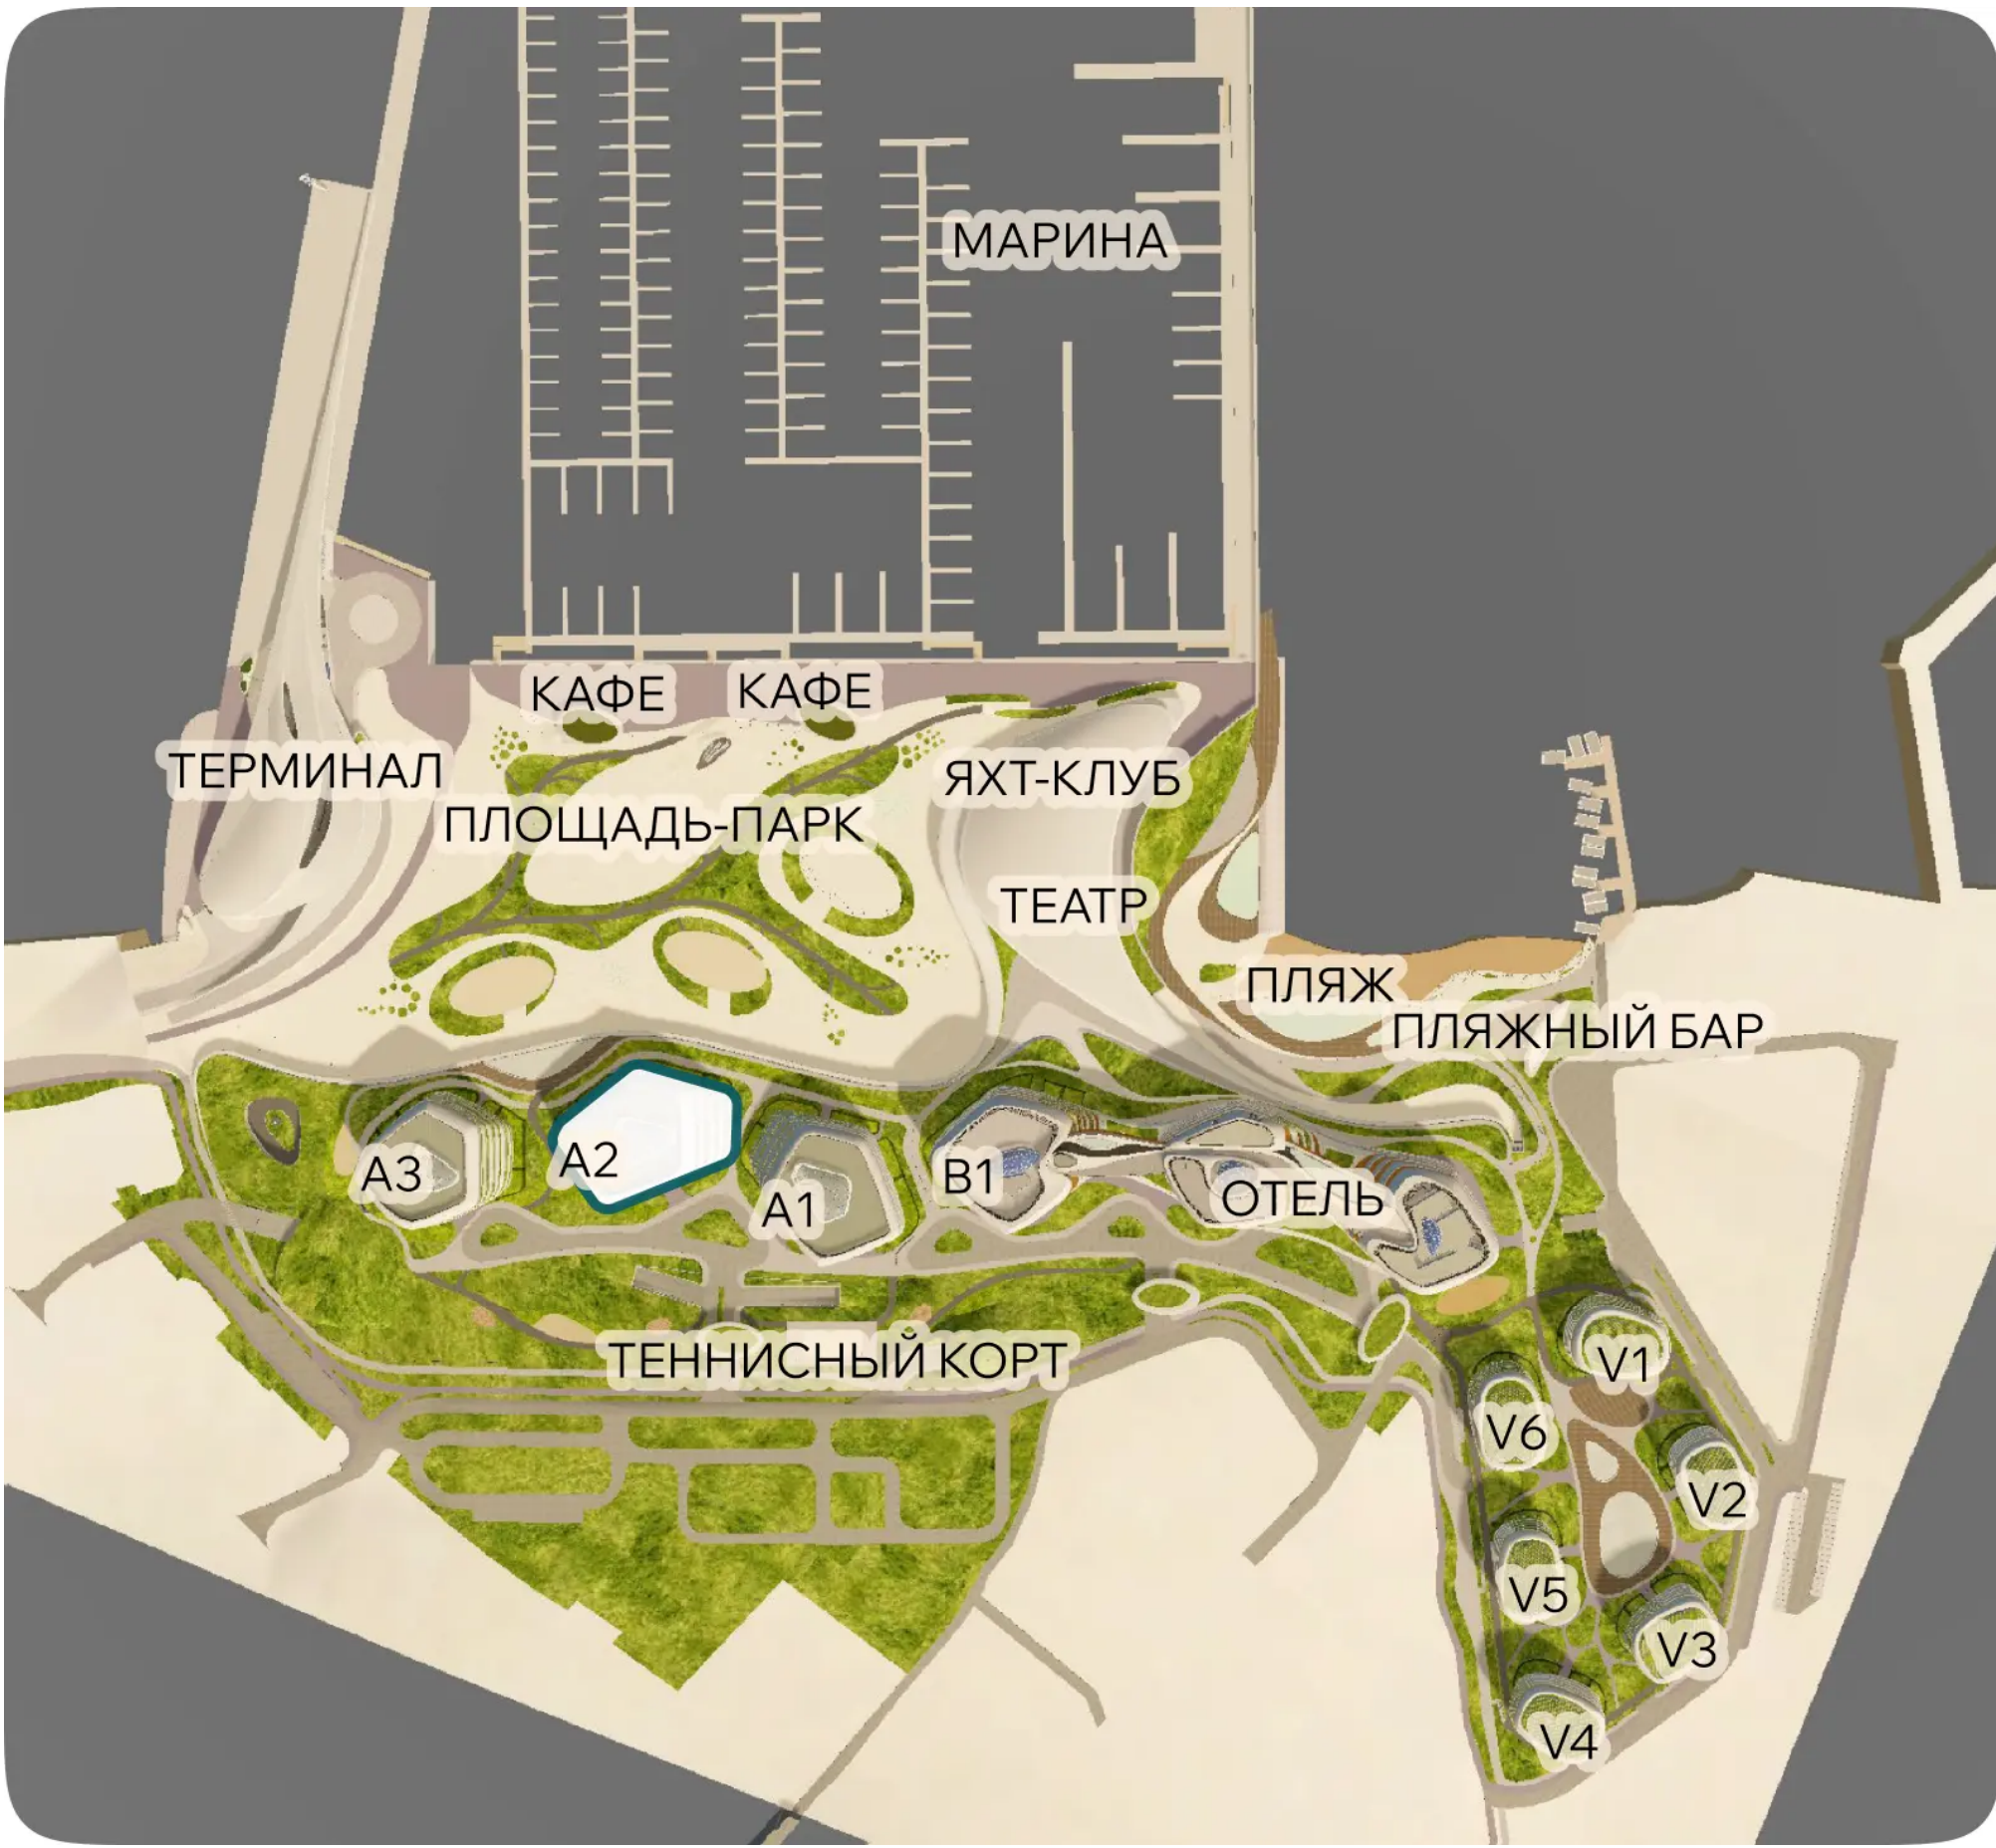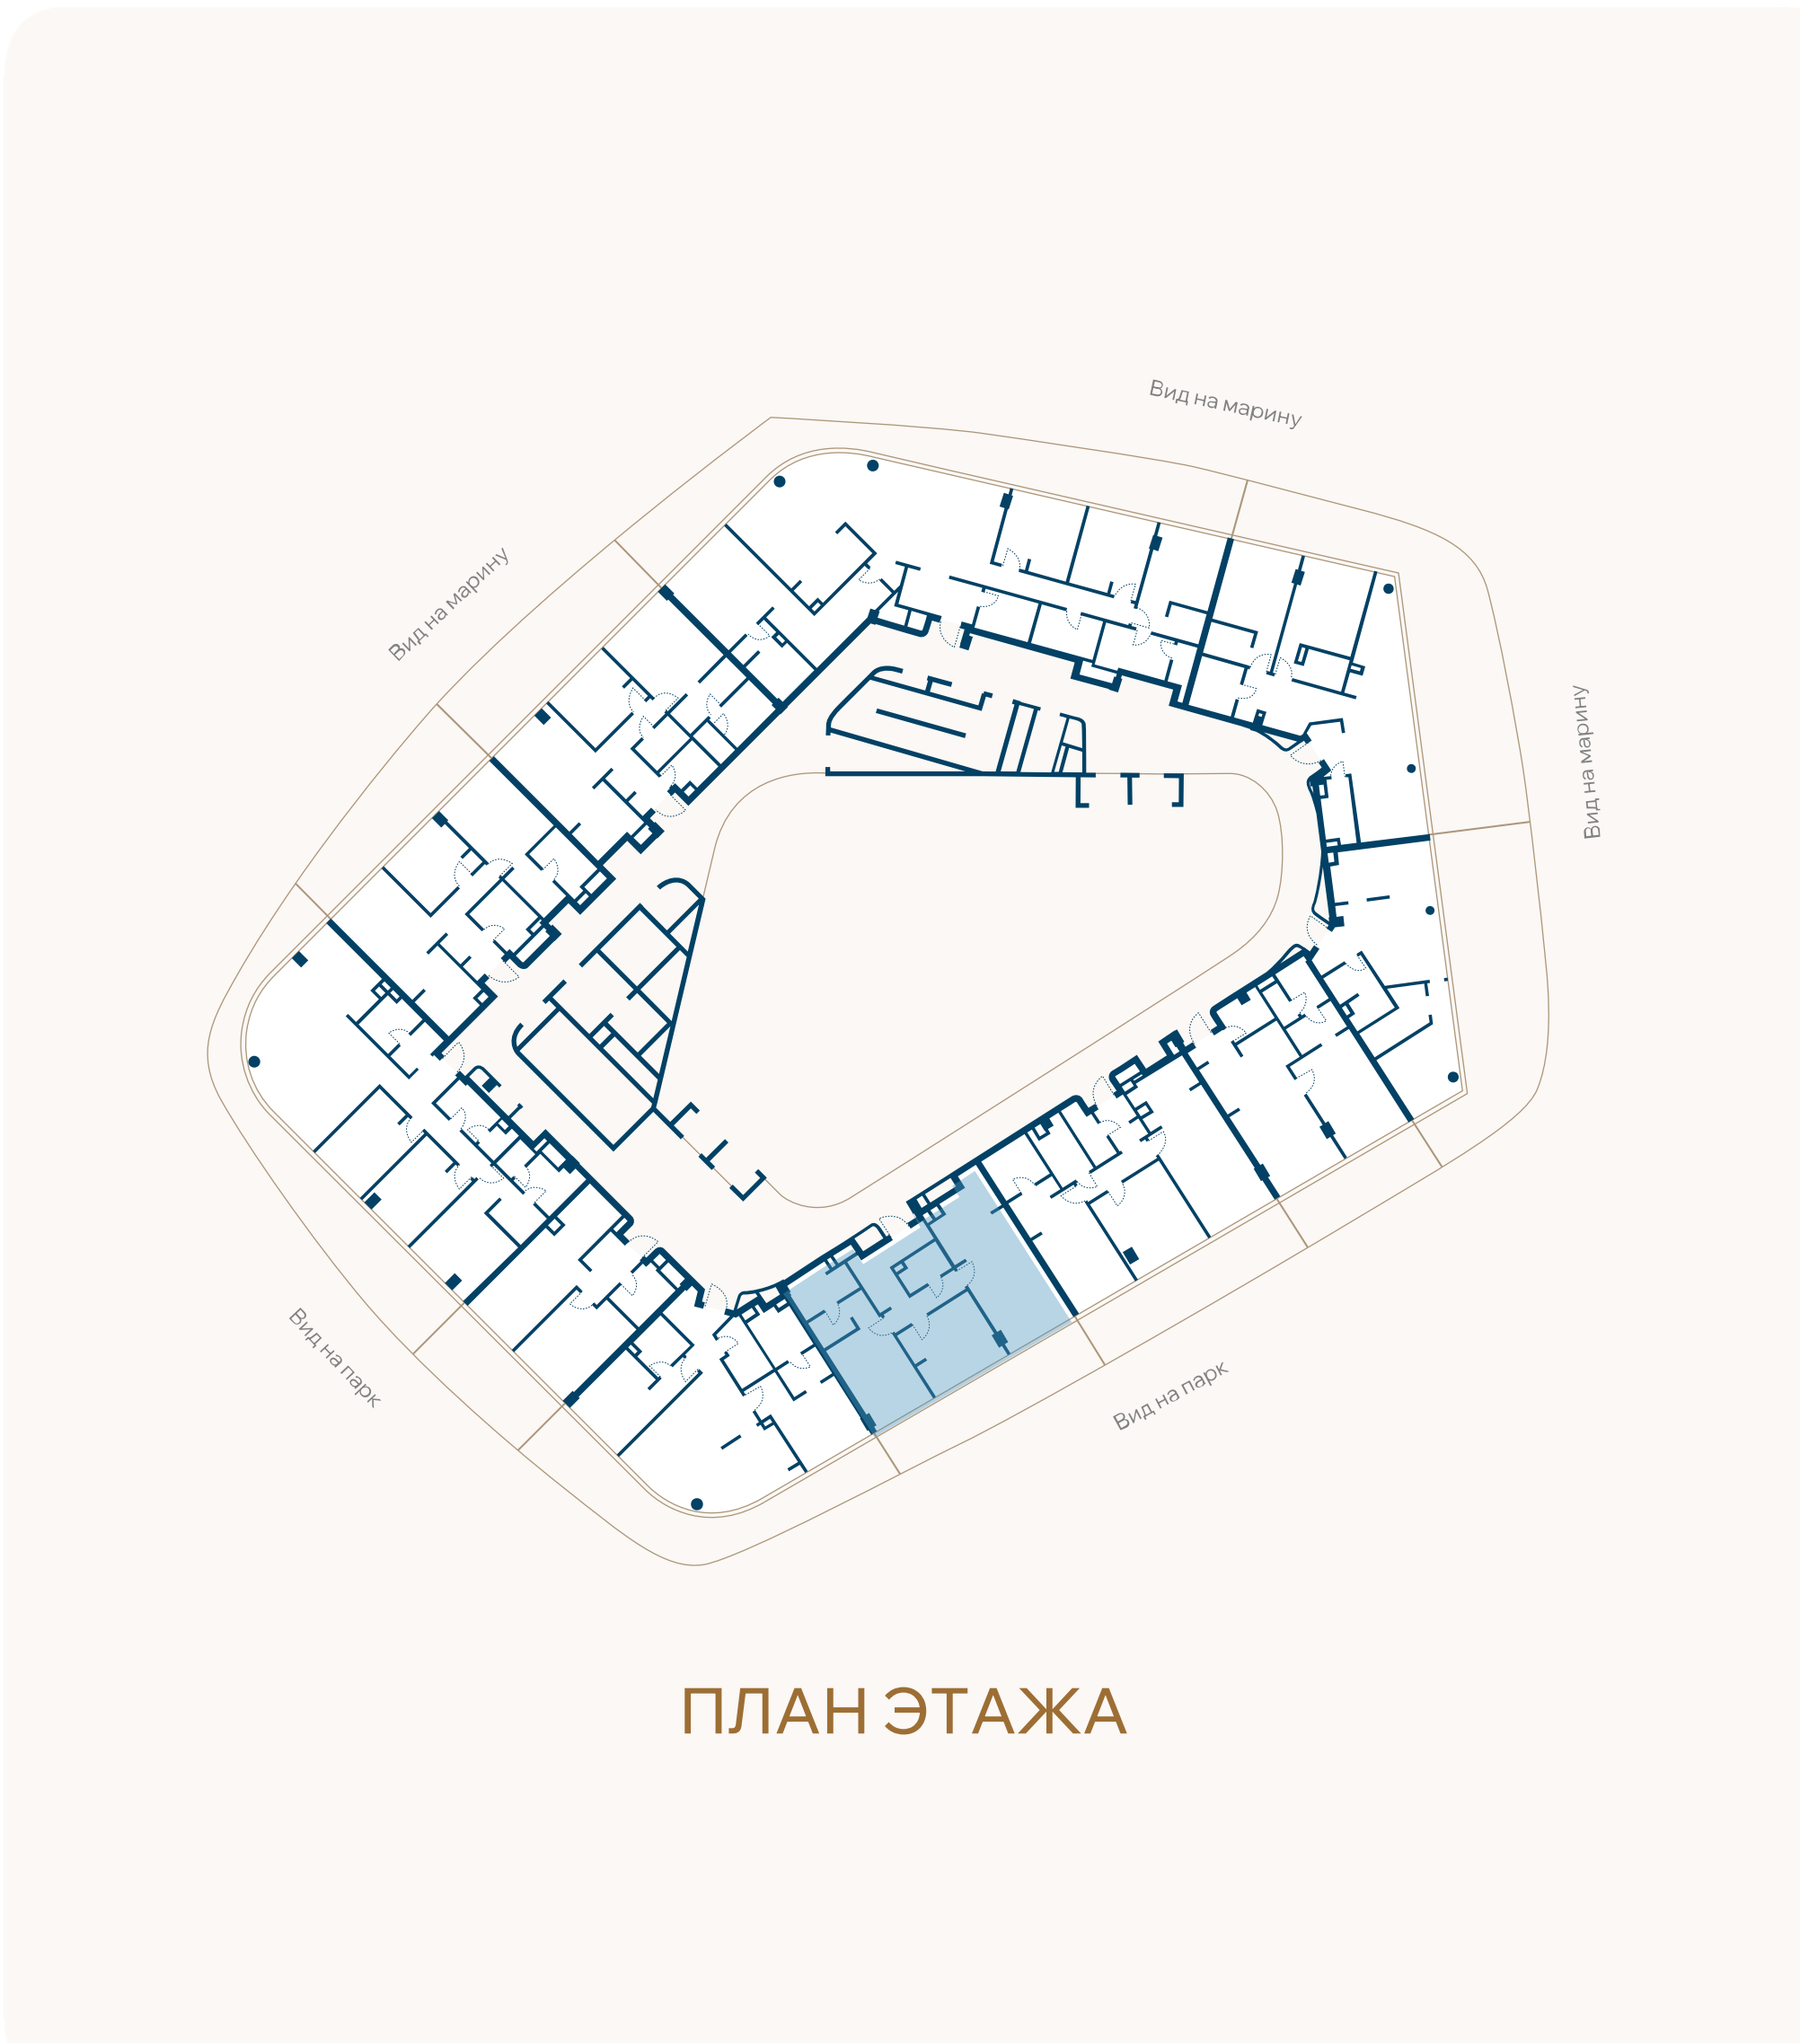

ВИД НА ПАРК

